
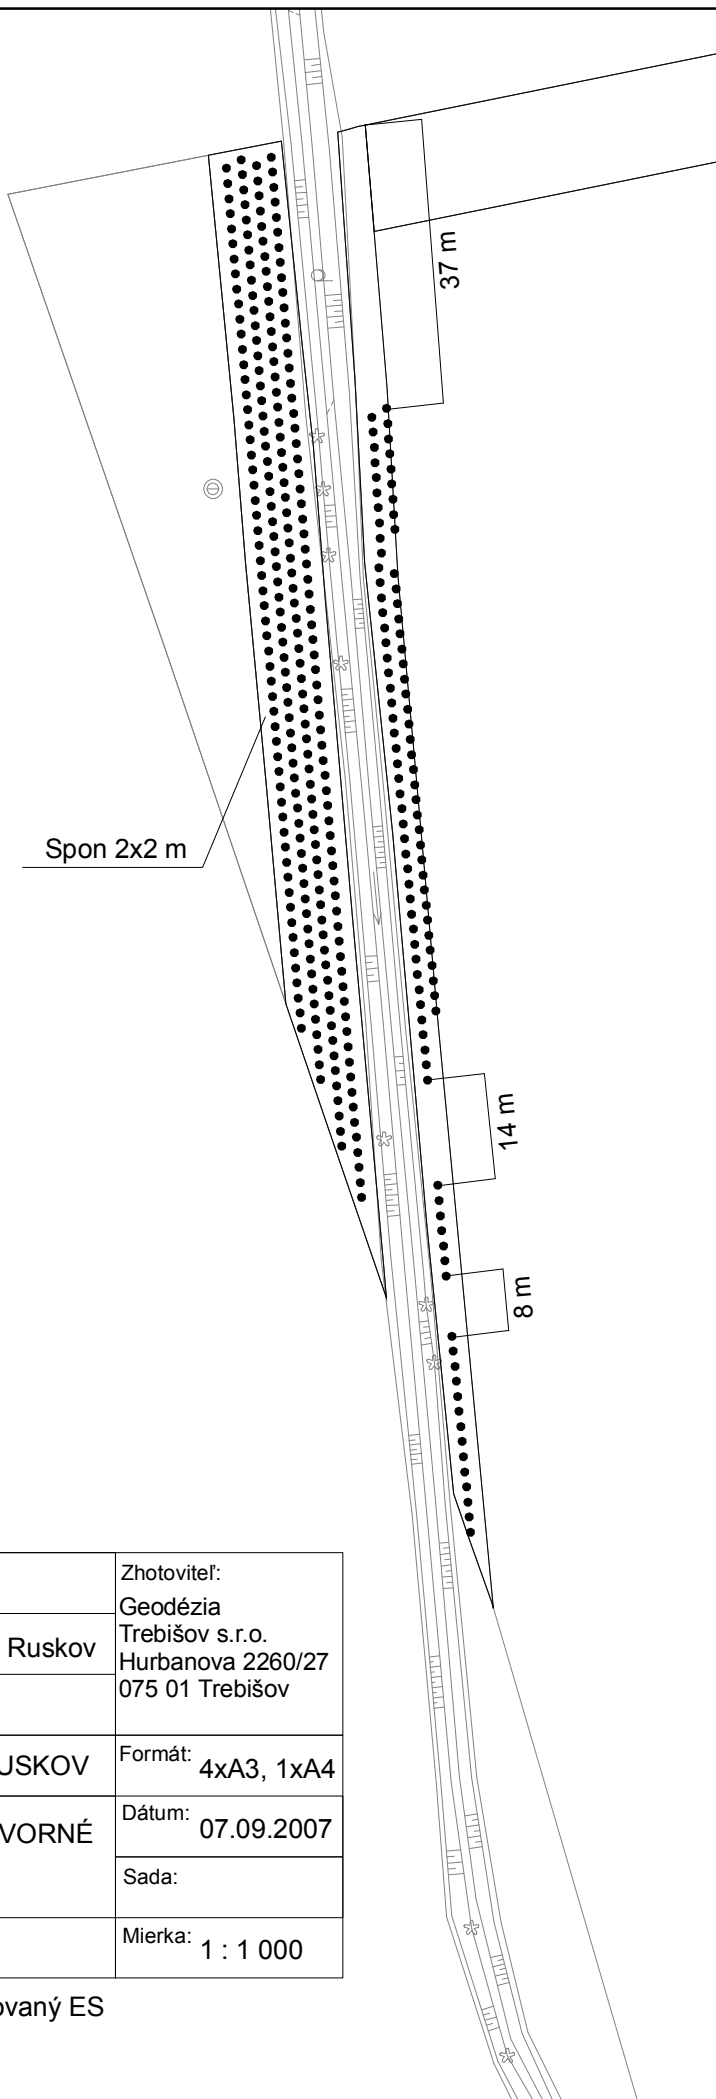


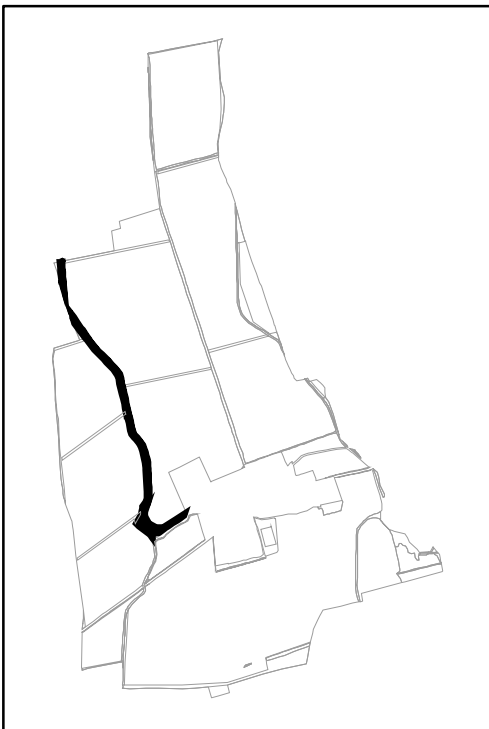

Vypracoval: Ing. Peter Sabo			Zhotoviteľ: Geodézia Trebišov s.r.o. Hurbanova 2260/27 075 01 Trebišov	
Kraj: Košický	Okres: Trebišov	k.ú.: Malý Ruskov		
Objednávateľ: Ministerstvo pôdohospodárstva SR Dobrovičova 12, 812 66 Bratislava				
PROJEKT POZEMKOVÝCH ÚPRAV MALÝ RUSKOV			Formát: 4xA3, 1xA4	
EKOLOGICKÉ, PROTIERÓZNE A KRAJINOTVORNÉ ZARIADENIA A OPATRENIA			Dátum: 07.09.2007	
			Sada:	
Výkres: Ekostabilizačná plocha SO10_1			Mierka: 1 : 1 000	

Tento projekt je spolufinancovaný ES