


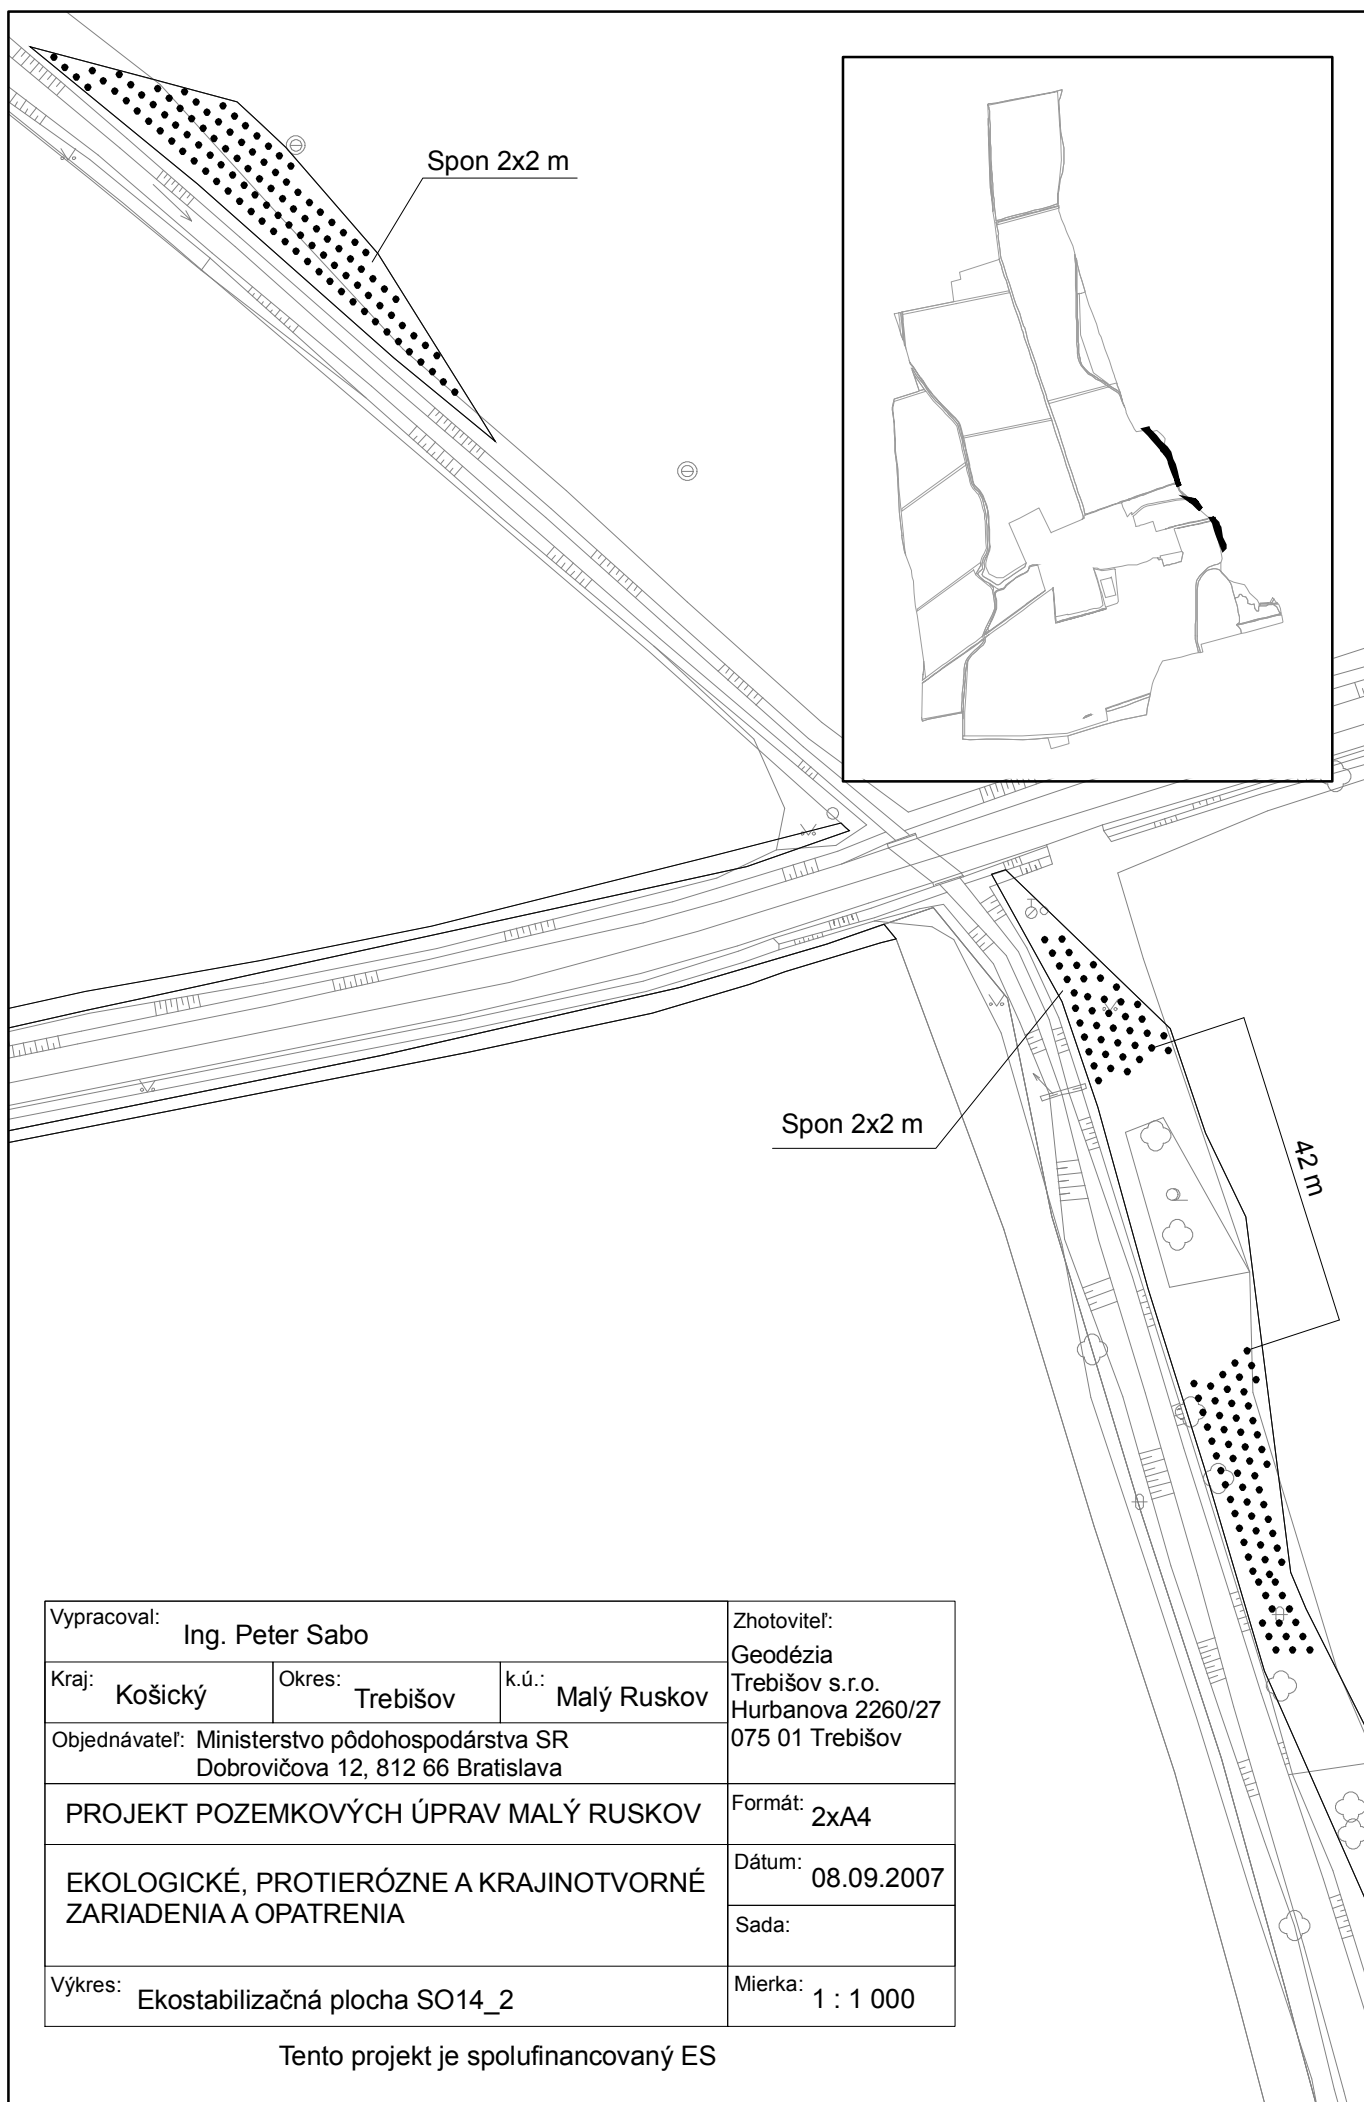

Vypracoval: Ing. Peter Sabo			Zhotoviteľ:
Kraj: Košický	Okres: Trebišov	k.ú.: Malý Ruskov	Geodézia
Objednávateľ: Ministerstvo pôdohospodárstva SR Dobrovičova 12, 812 66 Bratislava			Trebišov s.r.o. Hurbanova 2260/27 075 01 Trebišov
PROJEKT POZEMKOVÝCH ÚPRAV MALÝ RUSKOV			Formát: 2xA4
EKOLOGICKÉ, PROTIERÓZNE A KRAJINOTVORNÉ ZARIADENIA A OPATRENIA			Dátum: 08.09.2007
Výkres: Ekostabilizačná plocha SO14_2			Sada:
			Mierka: 1 : 1 000

Tento projekt je spolufinancovaný ES