


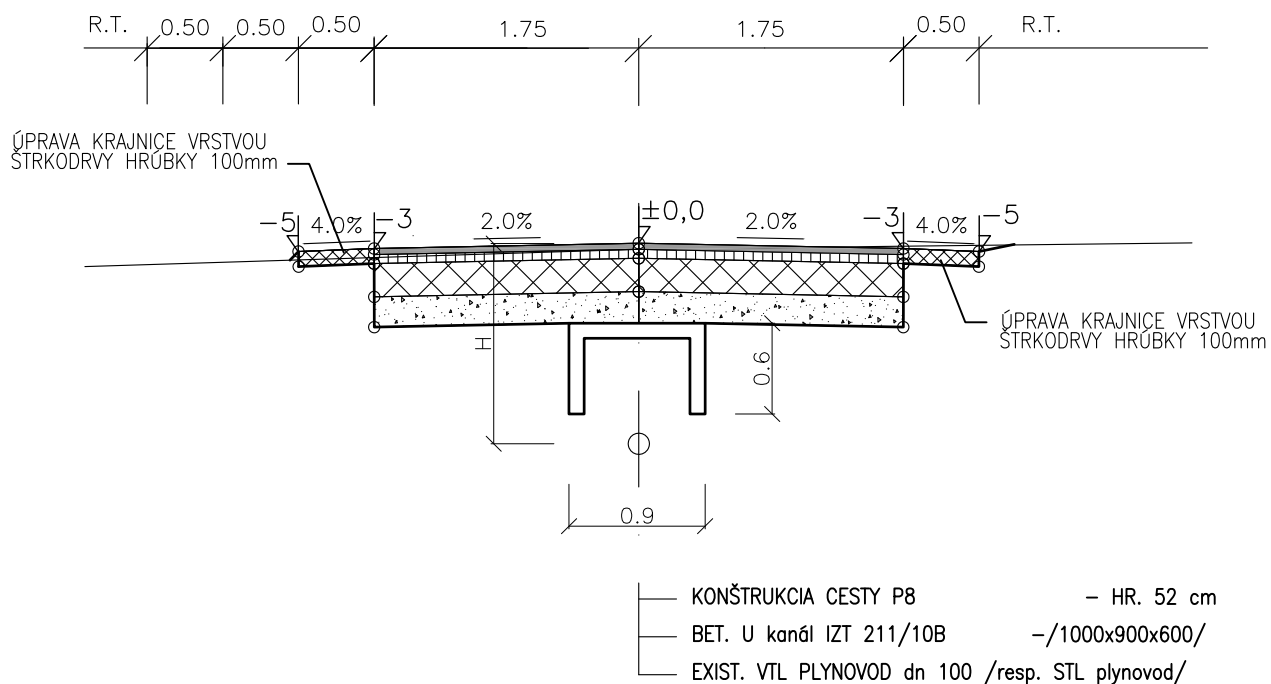

* H – Hĺbka uloženia plynovodu /podľa skutoč. zamerania/

VYPRACOVAL : DANKANINOVÁ	PROJEKTANT : DANKANINOVÁ	Dankaninová Drahoslava Užhorodská 35, 07101 Michalovce	
KRESLIL :	HLAVNÝ PROJEKTANT:		
STAVBA : PPU VELKÝ RUSKOV–Projekt poľných ciest		Formát :	A4
OBJEDNAVATEL: Ministerstvo pôdohospodárstva SR		Dátum :	05/2008
OBJEKT : SO 08 – POLNÁ CESTA – P8		Čís.zak. :	2008 – 01
ČASŤ : D – STAVEBNÁ	DIEL : STR	Účel :	Projekt pre stav. povolenie
OBSAH : DETAIL OCHRANY PLYNOVODU		Mierka : 1 : 50	Číslo výkr.: 12