



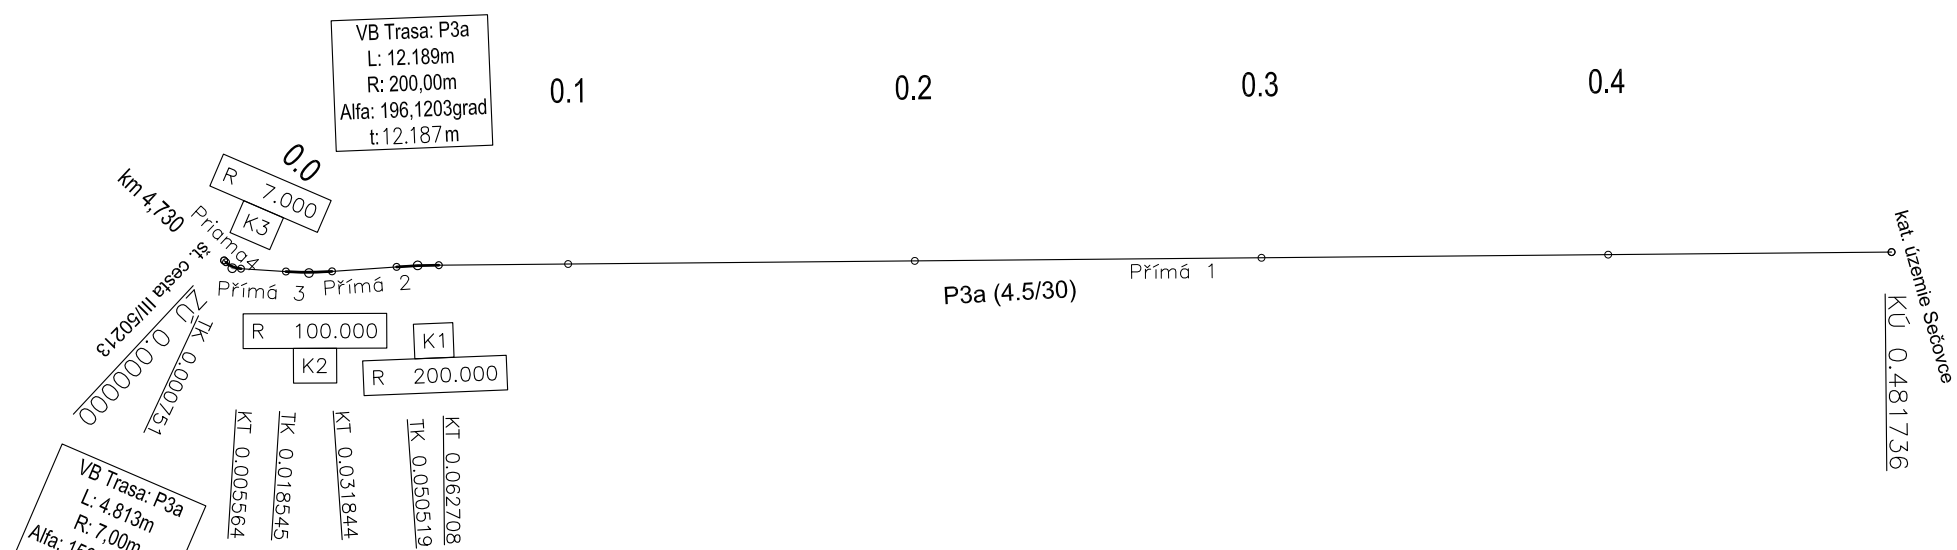

P3a					
Úsek	Dĺžka	Polomer	Úsečka/Smer tetivy	Počiatok	Koniec
K1	12.189	200.000	S1° 21' 47.04"V	X=−232855.9893 Y=−1247887.0160	X=−232855.6994 Y=−1247874.8328
K2	13.300	100.000	S3° 25' 38.12"V	X=−232856.6590 Y=−1247918.9566	X=−232855.8645 Y=−1247905.6905
K3	4.813	7.000	S26° 56' 06.81"V	X=−232860.4318 Y=−1247936.0408	X=−232858.2943 Y=−1247931.8339
Přímá 1	419.029		S3° 06' 32.22"V	X=−232855.6994 Y=−1247874.8328	X=−232832.9734 Y=−1247456.4210
Přímá 2	18.675		S0° 22' 58.14"Z	X=−232855.8645 Y=−1247905.6905	X=−232855.9893 Y=−1247887.0160
Přímá 3	12.981		S7° 14' 14.39"V	X=−232858.2943 Y=−1247931.8339	X=−232856.6590 Y=−1247918.9566
Přímá 4	0.751		S46° 37' 59.24"V	X=−232860.9776 Y=−1247936.5563	X=−232860.4318 Y=−1247936.0408

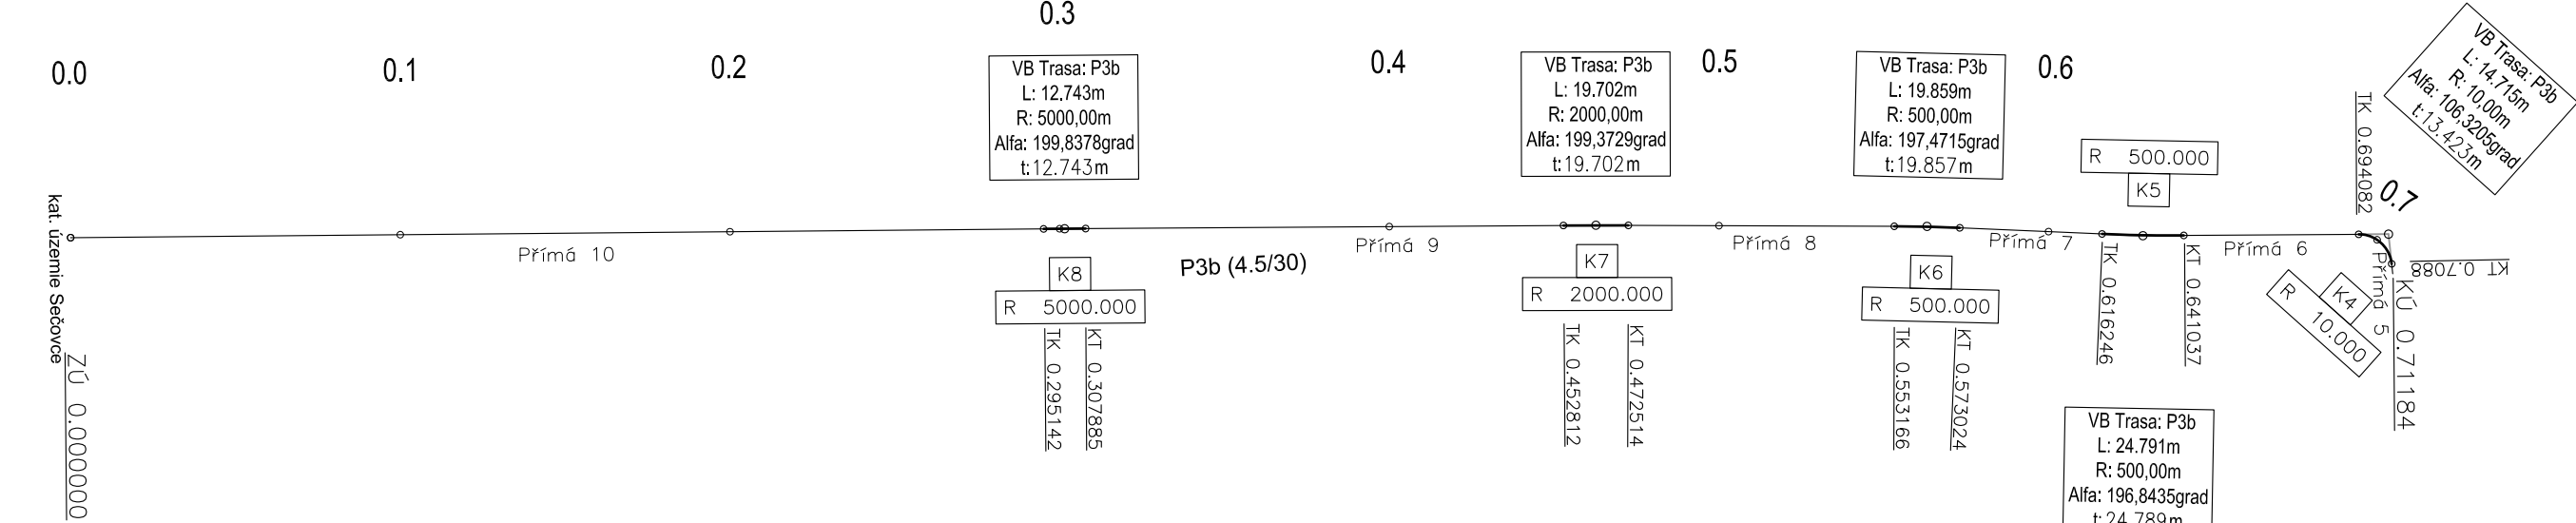

P3b					
Úsek	Dĺžka	Polomer	Úsečka/Smer tetivy	Počiatok	Koniec
Přímá 5	3.039		S87° 33' 56.45"V	X=−232776.7660 Y=−1246684.6991	X=−232773.7300 Y=−1246684.5700
Přímá 6	53.045		S3° 15' 14.94"V	X=−232789.3362 Y=−1246747.0818	X=−232786.3251 Y=−1246694.1224
Přímá 7	43.222		S6° 05' 42.06"V	X=−232795.9456 Y=−1246814.7655	X=−232791.3564 Y=−1246771.7881
Přímá 8	80.651		S3° 49' 09.80"V	X=−232803.0338 Y=−1246915.0209	X=−232797.6615 Y=−1246834.5486
Přímá 9	144.928		S3° 15' 17.90"V	X=−232812.4782 Y=−1247079.3789	X=−232804.2493 Y=−1246934.6851
Přímá 10	295.142		S3° 06' 32.22"V	X=−232829.1925 Y=−1247386.8096	X=−232813.1855 Y=−1247092.1020
K4	14.715	10.000	S45° 24' 35.70"V	X=−232786.3251 Y=−1246694.1224	X=−232776.7660 Y=−1246684.6991
K5	24.791	500.000	S4° 40' 28.50"V	X=−232791.3564 Y=−1246771.7881	X=−232789.3362 Y=−1246747.0818
K6	19.859	500.000	S4° 57' 25.93"V	X=−232797.6615 Y=−1246834.5486	X=−232795.9456 Y=−1246814.7655
K7	19.702	2000.000	S3° 32' 13.85"V	X=−232804.2493 Y=−1246934.6851	X=−232803.0338 Y=−1246915.0209
K8	12.743	5000.000	S3° 10' 55.06"V	X=−232813.1855 Y=−1247092.1020	X=−232812.4782 Y=−1247079.3789



VYPRACOVAL : DANKANINOVÁ		PROJEKTANT : DANKANINOVÁ	Dankaninová Drahoslava Užhorodská 35, 07101 Michalovce	
KRESLIL :		HLAVNÝ PROJEKTANT:		
STAVBA : PPU VELKÝ RUSKOV—Projekt poľných ciest			Formát :	4 x A4
OBJEDNAVATEL: Ministerstvo pôdohospodárstva SR			Dátum :	02/2008
OBJEKT : SO 03 — POLNÁ CESTA — P3			Čís.zak. :	2008 — 01
ČASŤ : D — STAVEBNÁ		DIEL : STR	Účel : Projekt pre stav. povolenie	
OBSAH : VYTYČOVACIA SCHÉMA			Mierka : 1 : 2000	Číslo výkr.: 9