



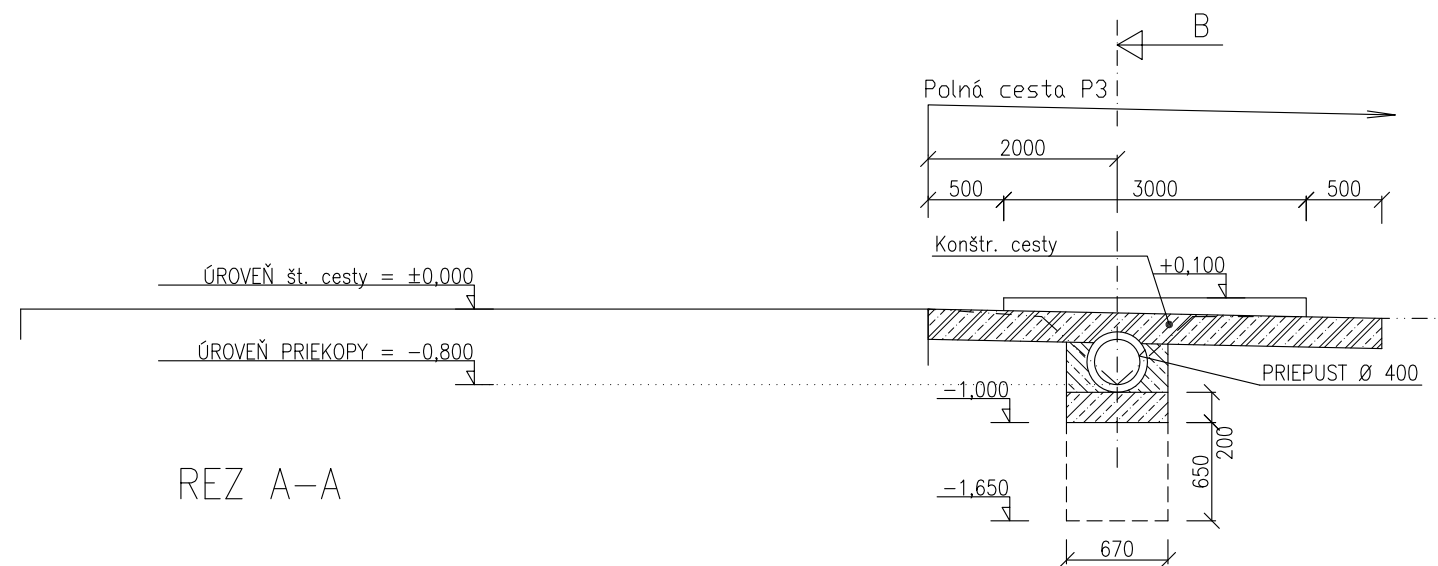

REZ A-A

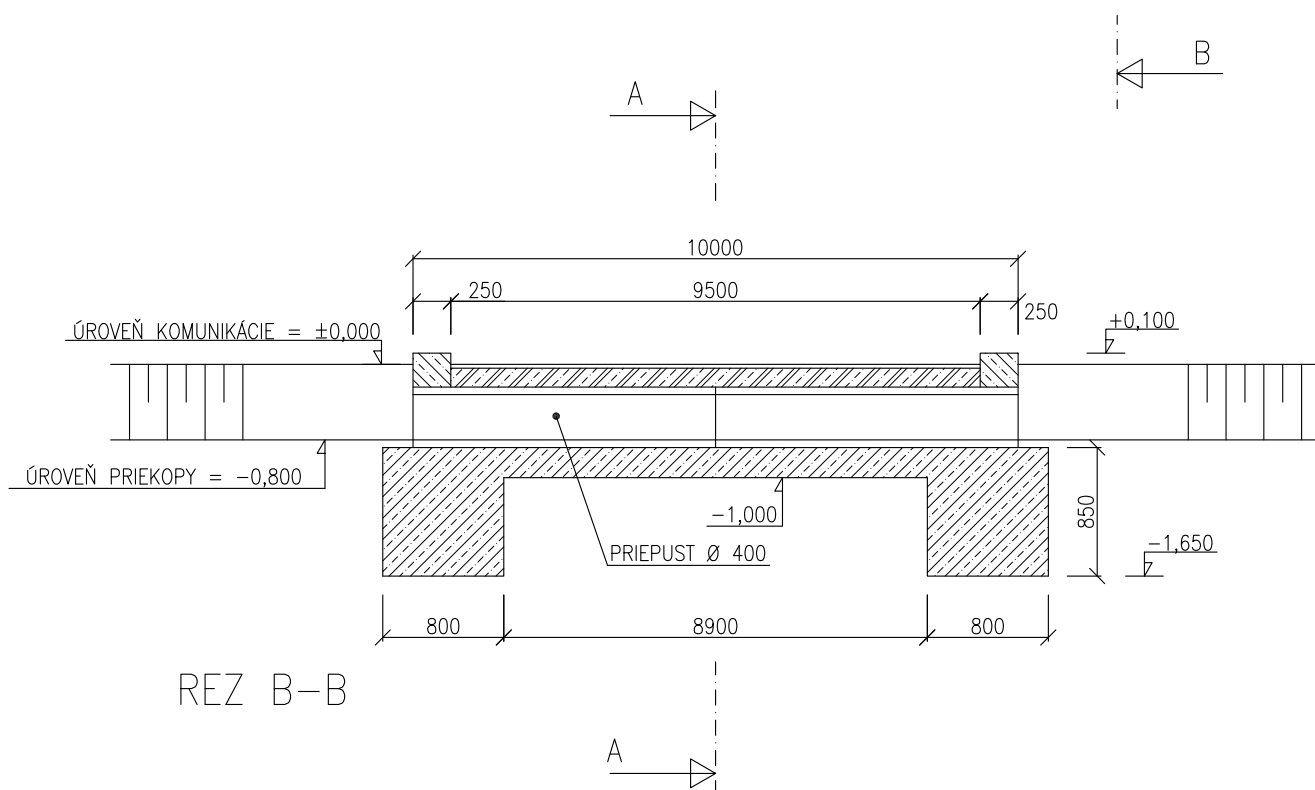

REZ B-B

VYPRACOVAL : DANKANINOVÁ	PROJEKTANT : DANKANINOVÁ	Dankaninová Drahoslava Užhorodská 35, 07101 Michalovce
KRESLIL :	HLAVNÝ PROJEKTANT:	
STAVBA : PPU VELKÝ RUSKOV - Projekt polných ciest		Formát : A4
OBJEDNAVATEL: Ministerstvo pôdohospodárstva SR		Dátum : 02/2008
OBJEKT : SO 03 - POLNÁ CESTA - P3		Čís.zak. : 2008 - 01
ČASŤ : D - STAVEBNÁ	DIEL : STR	Účel : Projekt pre stav. povolenie
OBSAH : RÚROVÝ PRIEPUST-pozdĺž št. ceste		Mierka : 1 : 50
		Číslo výkru: 10