
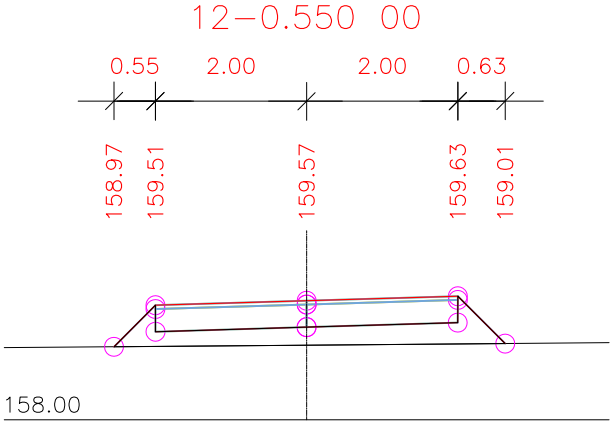
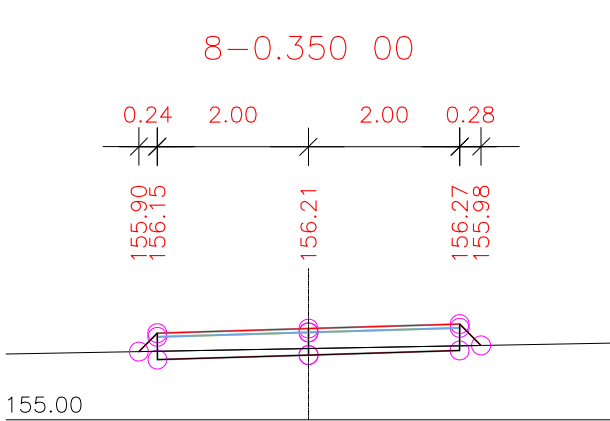
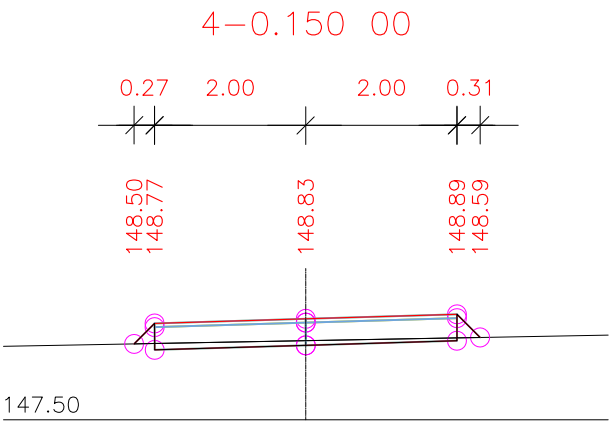
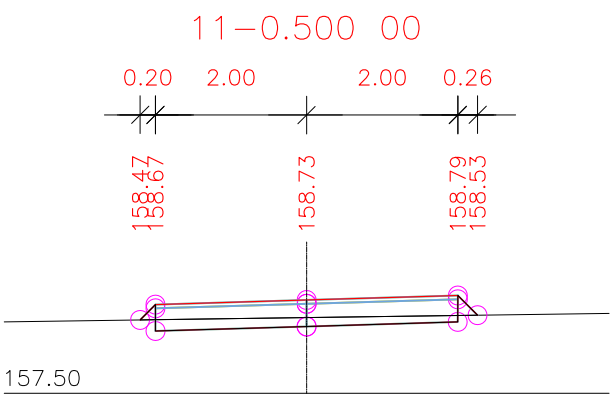
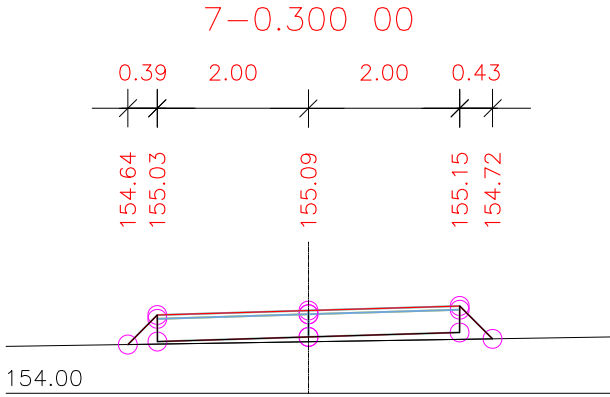
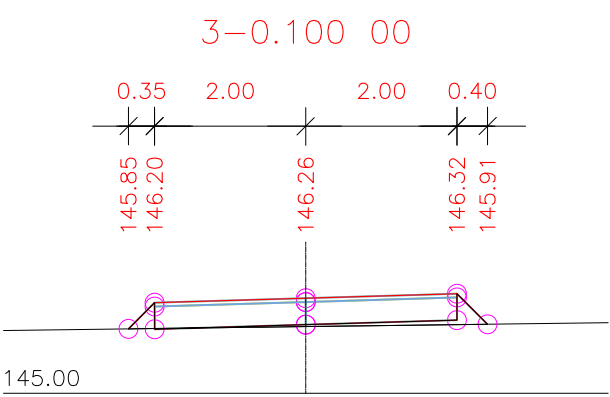
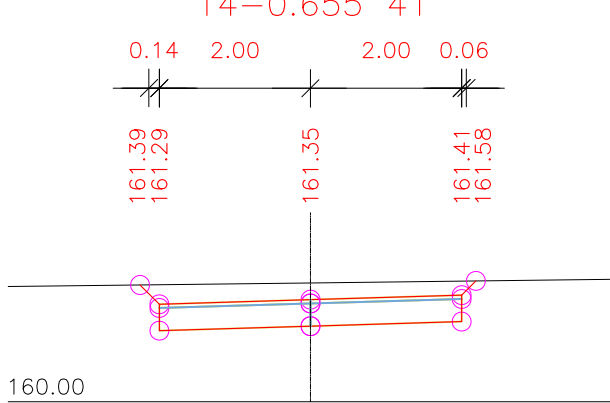
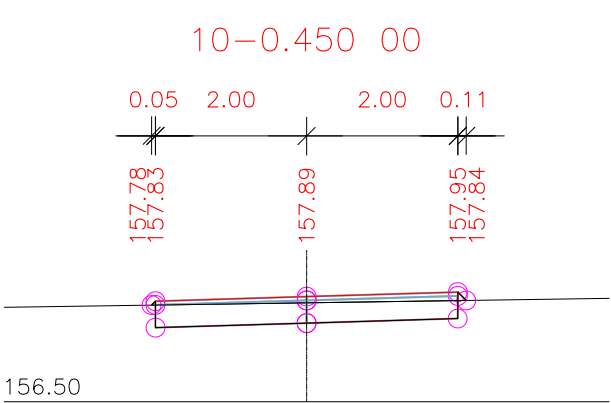
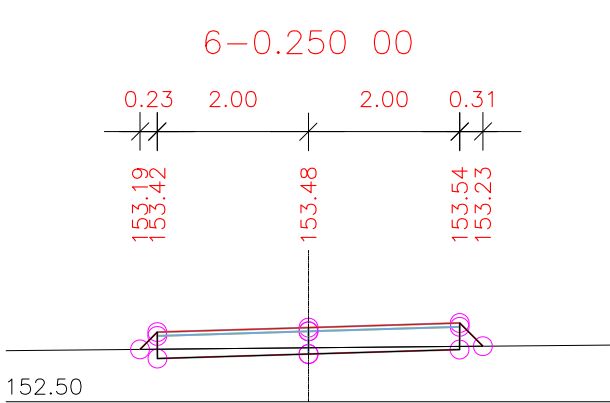
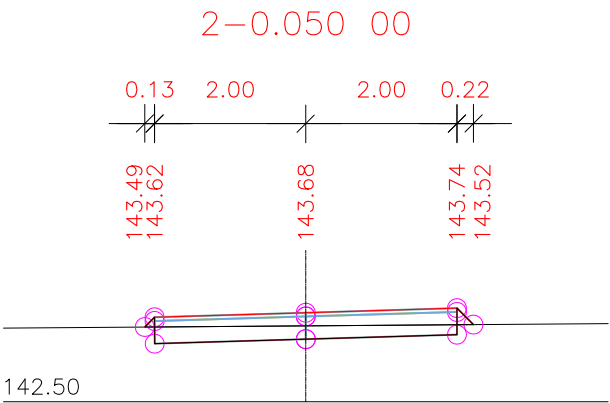
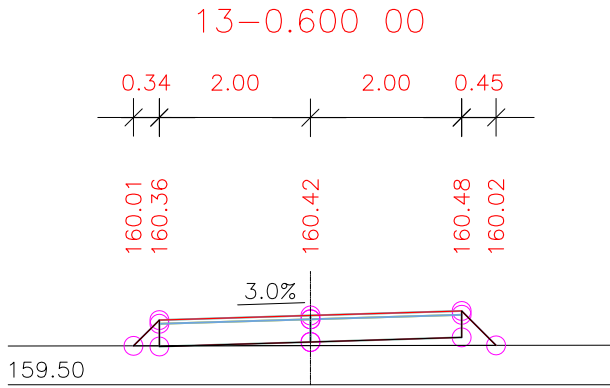
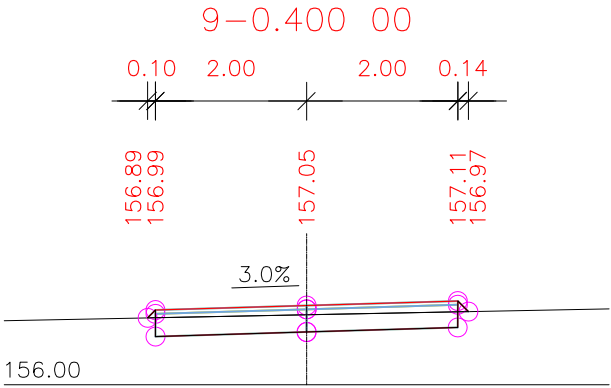
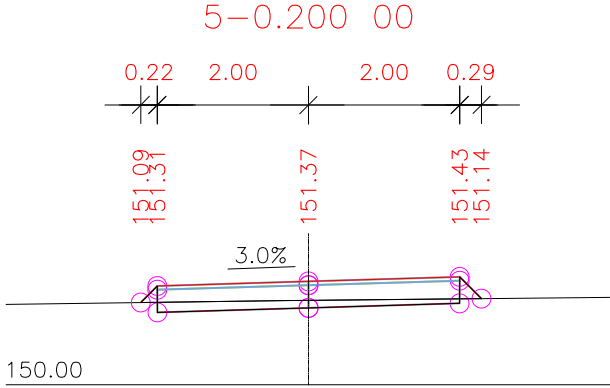


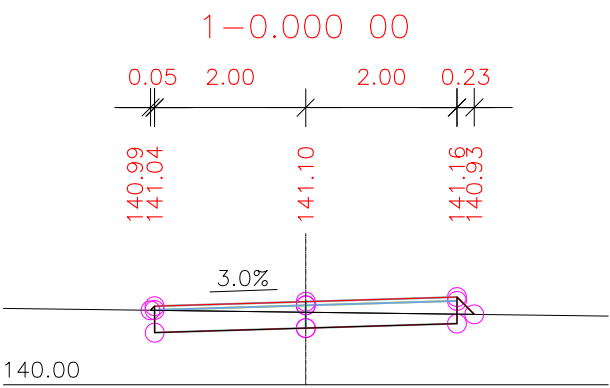

VYPRACOVAL : DANKANINOVÁ	PROJEKTANT : DANKANINOVÁ	Dankaninová Drahoslava Užhorodská 35, 07101 Michalovce	
KRESLIL :	HLAVNÝ PROJEKTANT:		
STAVBA : PPU VELKÝ RUSKOV-Projekt poľných ciest		Formát :	3 x A4
OBJEDNAVATEL: Ministerstvo pôdohospodárstva SR		Dátum :	02/2008
OBJEKT : SO 04 – POLNÁ CESTA – P4		Čís.zak. :	2008 – 01
ČASŤ : D – STAVEBNÁ	DIEL : STR	Účel : Projekt pre stav. povolenie	
OBSAH : PRIEČNÉ REZY P4 č. 1 – 14		Mierka : 1 : 100	Číslo výkr.: 7