


KÚ 0.11800

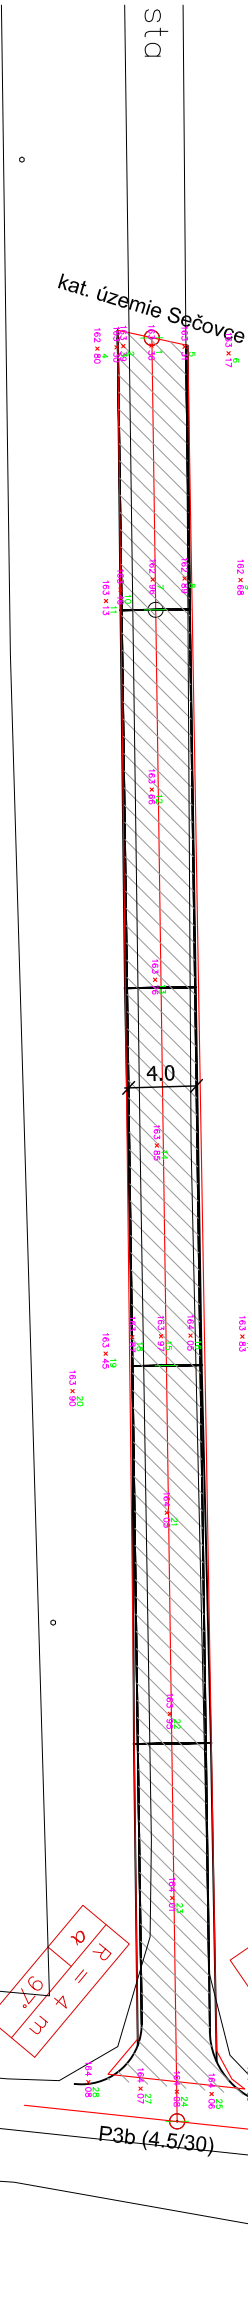


0.1

LEGENDA:

- HLAVNÁ POLNÁ CESTA P6 – 526,50 m²
- PLOCHA ZÁBERU P6 – 571,90 m²

PRÍPRAVNÉ PRÁCE:

ZOBRATIE ORNICE HR. 35cm – 571,90 m²/200 m³

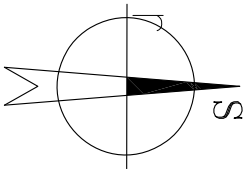

VYPRACOVAL : DANKANINOVÁ	PROJEKTANT : DANKANINOVÁ	Dankaninová Drahoslava Užhorodska 35, 07101 Michalovce	
KRESIL : Hlavný projektant:	Formát : 2 x A4		
STAVBA : PPU VELKÝ RUSKOV-Projekt polných ciest	Dátum : 03/2008		
OBJEDNAVATEL: Ministerstvo pôdohospodárstva SR	Čís.zak. : 2008 – 01		
OBJEKT : SO 06 – POLNÁ CESTA – P6	Účel : Projekt pre stav. povolenie		
Časť : D – STAVEBNÁ	Mierka : 1 : 500		
Obsah : SITUÁCIA	Číslo výkr.: 4		