

DRUH POVRCHU ÚZEMIA:	ORNÁ PÔDA
KATASTRÁLNE ÚZEMIE:	V. RUSKOV
KRAJ:	KOŠICKÝ

SKLONOVÉ POMERY:

Pozdĺžny profil: P6 M 1:500/50
Rozsah: km 0,00000 - km 0,118


ZROVNÁVACIA ROVINA=159m

KÓTY NIVELETY:

KÓTY TERÉNU:

VZDIAL. PRIEČNÝCH REZOV:

SMEROVÉ POMERY:

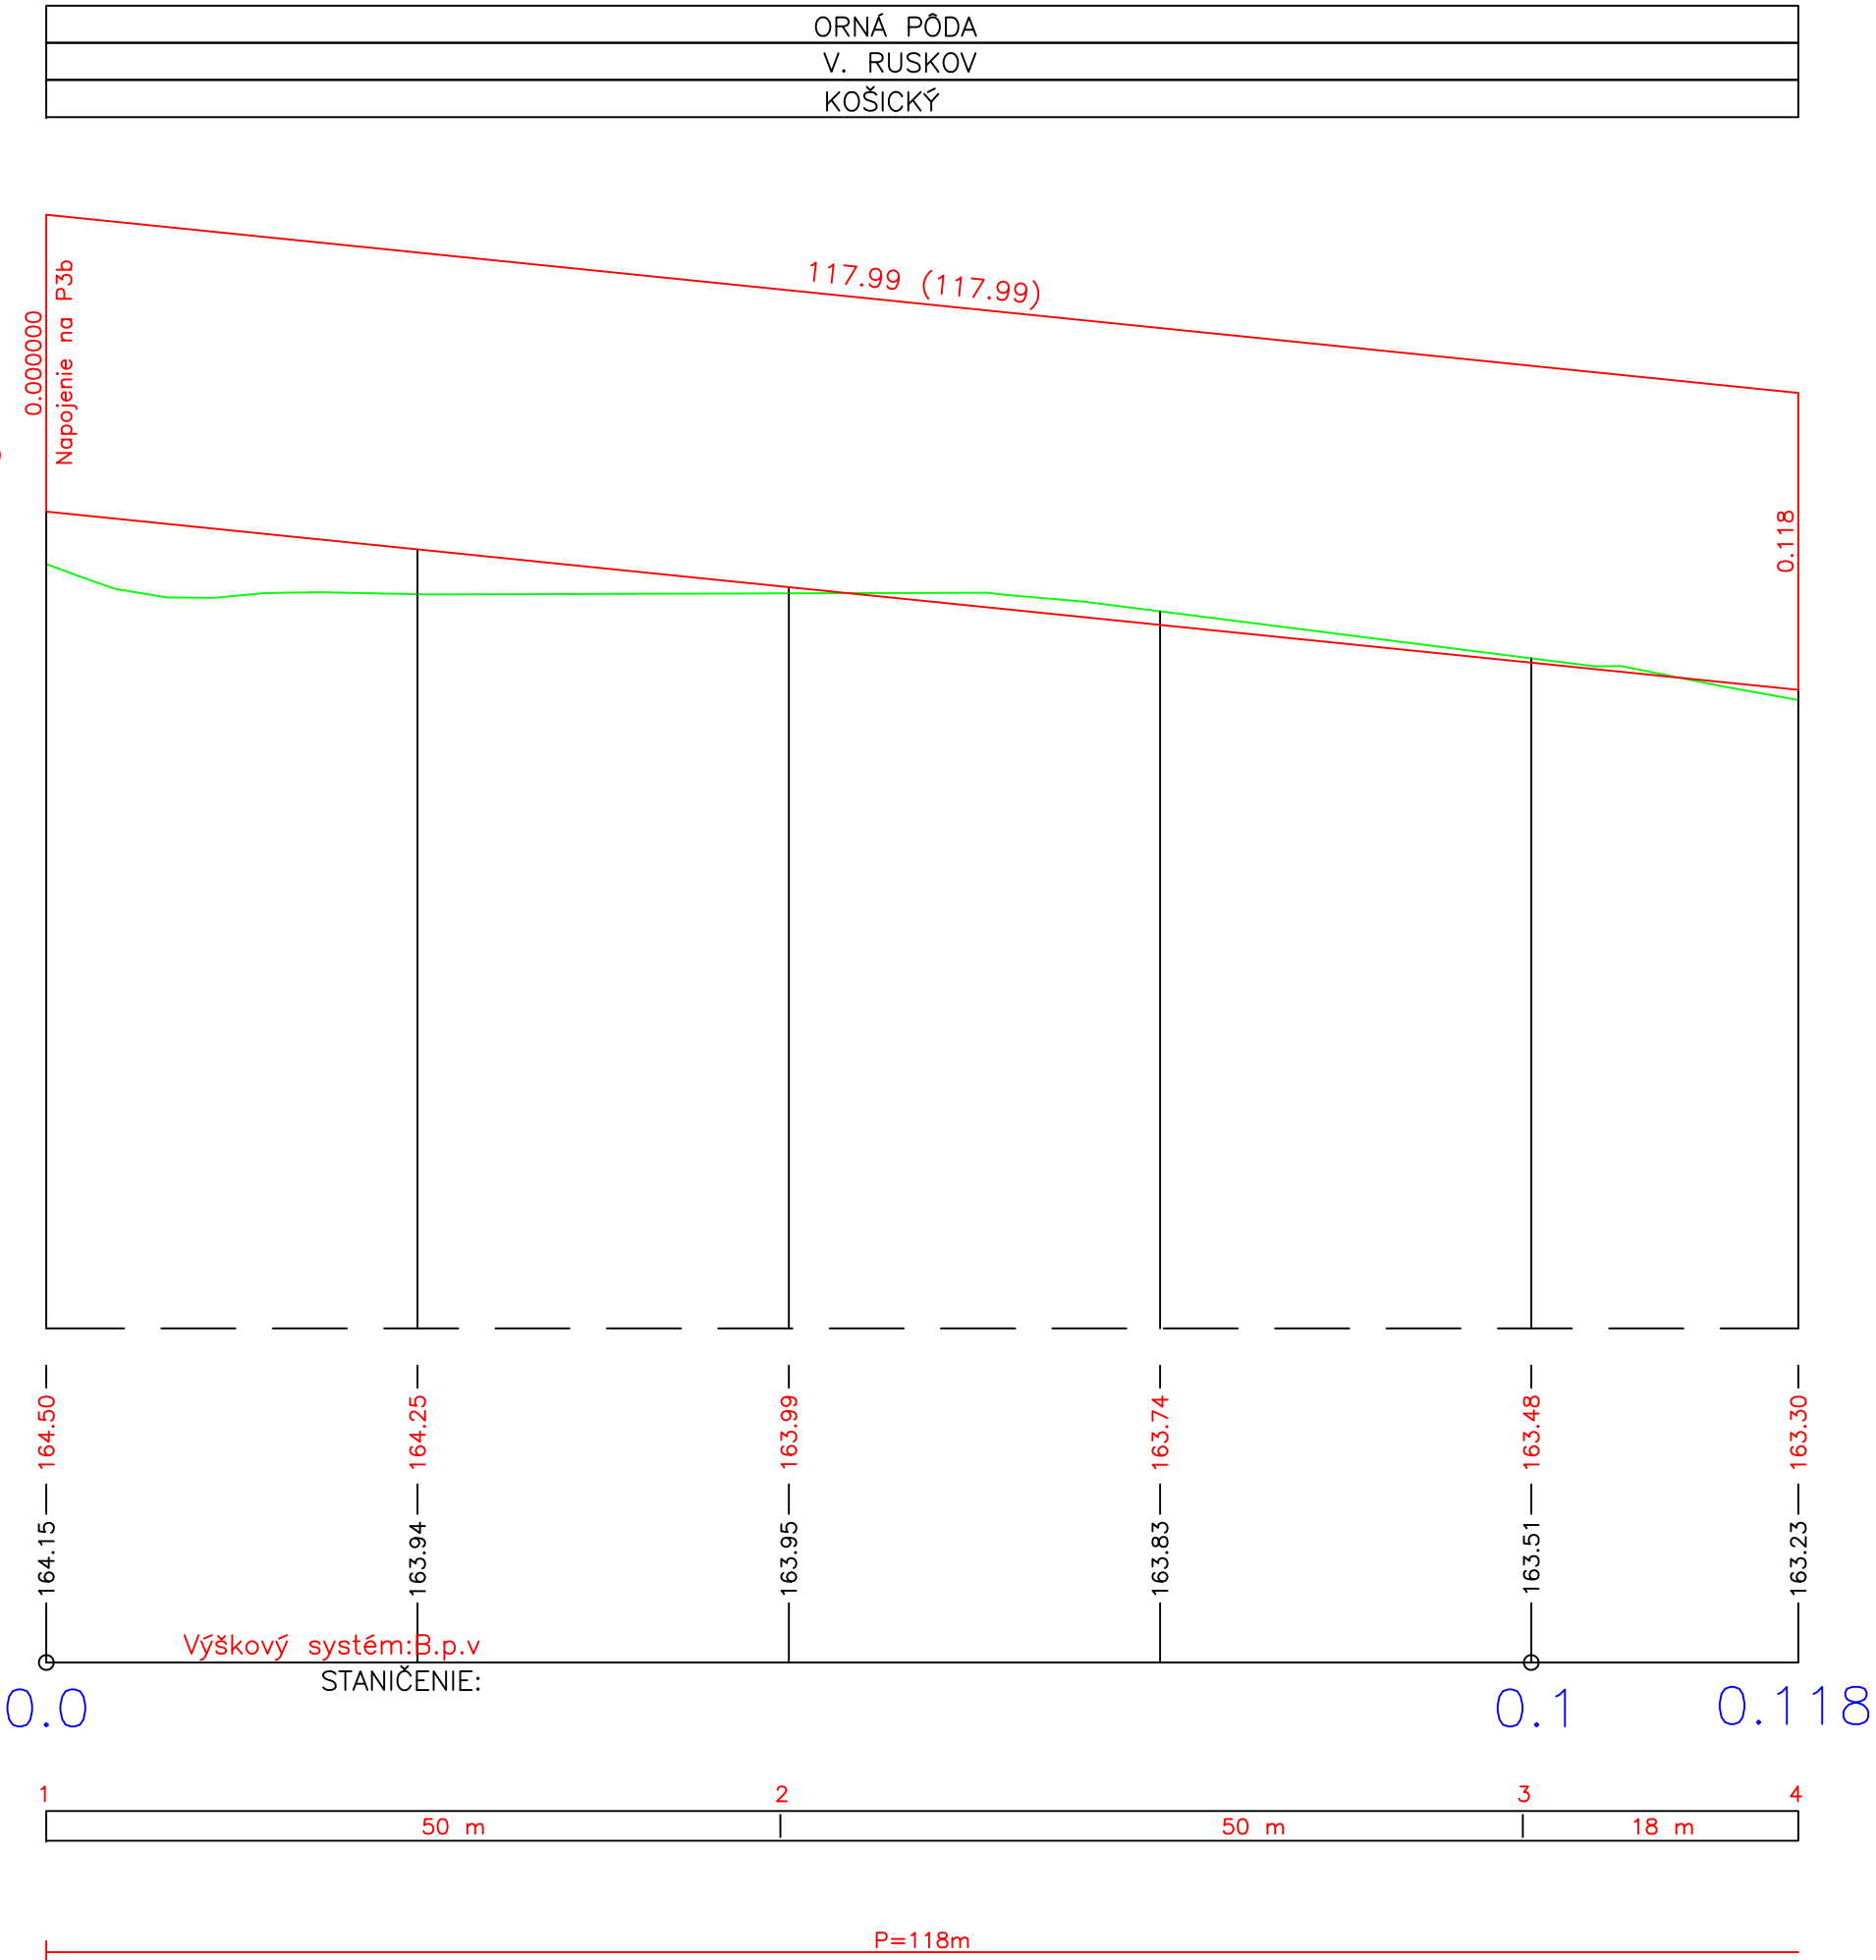

VYPRACOVAL : DANKANINOVÁ	PROJEKTANT : DANKANINOVÁ	Dankaninová Drahoslava Užhorodská 35, 07101 Michalovce	
KRESLIL :	HLAVNÝ PROJEKTANT:		
STAVBA : PPU VELKÝ RUSKOV–Projekt poľných ciest		Formát :	3 x A4
OBJEDNAVATEL: Ministerstvo pôdohospodárstva SR		Dátum :	03/2008
OBJEKT : SO 06 – POLNÁ CESTA – P6		Čís.zak. :	2008 – 01
ČASŤ : D – STAVEBNÁ	DIEL : STR	Účel :	Projekt pre stav. povolenie
OBSAH : POZDLŽNY PROFIL – P6		Mierka : 1 : 500/50	Číslo výkr.: 6