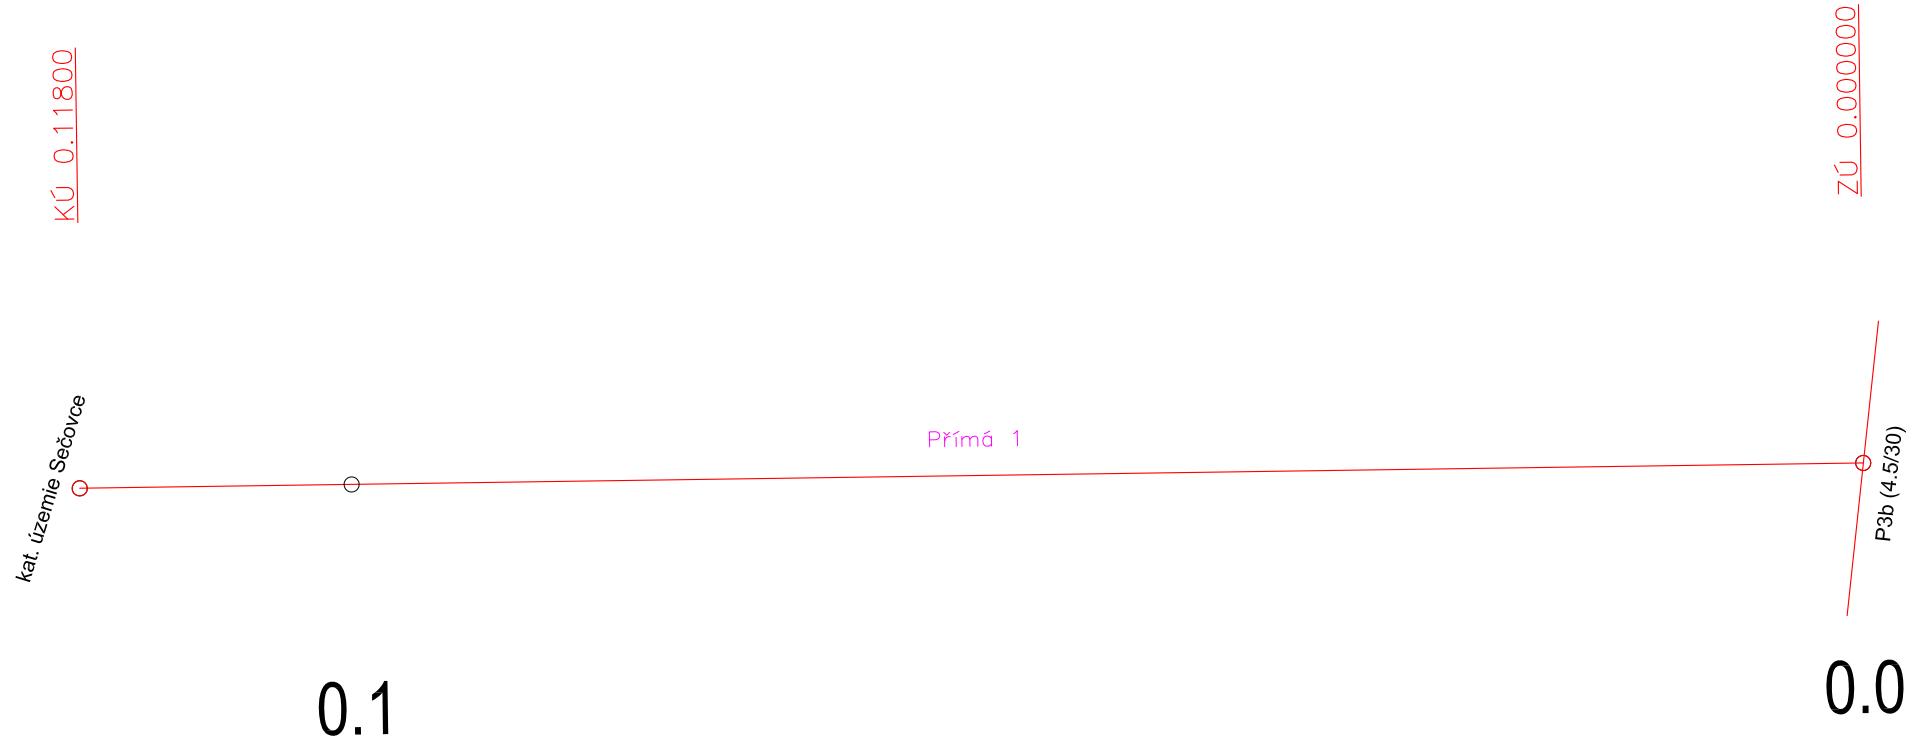


| P6      |         |         |                    |                                   |                                   |
|---------|---------|---------|--------------------|-----------------------------------|-----------------------------------|
| Úsek    | Dižka   | Polomer | Úsečka/Smer tetivy | Počiatok                          | Koniec                            |
| Přímá 1 | 117.986 |         | J89° 11' 08.14"Z   | X=−232792.9660<br>Y=−1246786.7530 | X=−232910.9400<br>Y=−1246788.4300 |

|                                                 |                             |                                                           |                |
|-------------------------------------------------|-----------------------------|-----------------------------------------------------------|----------------|
| VYPRACOVAL :<br>DANKANINOVÁ                     | PROJEKTANT :<br>DANKANINOVÁ | Dankaninová Drahoslava<br>Užhorodská 35, 07101 Michalovce |                |
| KRESLIL :                                       | HLAVNÝ PROJEKTANT:          |                                                           |                |
| STAVBA : PPU VELKÝ RUSKOV–Projekt poľných ciest |                             | Formát :                                                  | 2 x A4         |
| OBJEDNAVATEL: Ministerstvo pôdohospodárstva SR  |                             | Dátum :                                                   | 03/2008        |
| OBJEKT : SO 06 – POLNÁ CESTA – P6               |                             | Čís.zak. :                                                | 2008 – 01      |
| ČASŤ : D – STAVEBNÁ                             | DIEL : STR                  | Účel : Projekt pre stav. povolenie                        |                |
| OBSAH : VYTYČOVACIA SCHÉMA                      |                             | Mierka : 1 : 500                                          | Číslo výkr.: 9 |