


VZOROVÝ REZ – hlav. cesty P8 4.5/30


Priama ŽIVIČNÝ KRYT

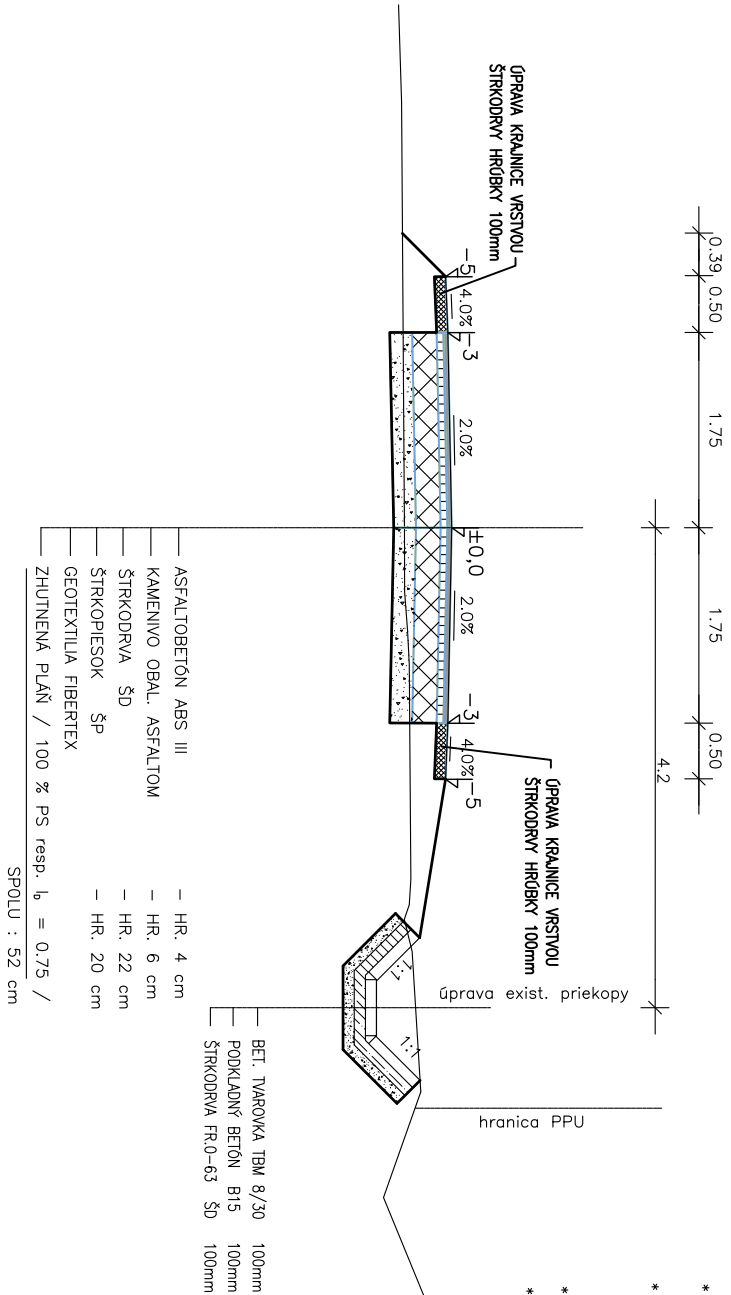

POZNÁMKA

- * POD KONŠTRUKČNOU SKLADBOU SPENENÝCH CIEST JE POŽADOVANÉ $E \cong 45\text{MPa}$ A ZAKROVENÍ $E_c/E_s \cong 2$. MIERA ZHUTNENIA 100 % PS resp. $1/\mu=0,85 / 0,70$ /PODLA POUŽITIEHO MATERIÁLU [ZEMIA resp. ŠTRKODRŤA PODLA SKOŠŔOK (STN72 1002 A STN 72 1006) PŘÍAMO NA STAVBE]
- * NUTNOST POSTUPOV A POUŽITIE MATERIÁLU PŘE ZEMNÉ PRÁCE PRE SPONÚT STAVBU CIEST A CYKLISTICKÝCH TRÁS BUDE SLEDOVAŤ STAVEBNÝ DOZOR ZA INVEŠTORA.
- * JEŠTĚJÍCIE PODZEMNÉ SÍŤE SA V PRÍPÁDE NUTNOSTI (POTRÉBNÉ KRYTIE) UPRAVIA, VYMENIA A VYSTUŽIA SA KRYTIE DOSKY, OSADIA SA CHRÁNKY, PRÍPADNÉ SA I PRELOŽIA, ČO VYPLENE ZO SKUTOČNOSTI PŘÍAMO NA STAVBE (NEBOU ZNÁME ICH PŘESNÉ TRÁSY SMEROM A NI VÝŠKOVU).
- * ZEMNÉ PRÁCE ROBÍŤ PODLA PŘIEČNÝCH REZOV JEDNOTL. VETIEV.
- * KRYŽOVNÉ CESTY ČEZ NÁHRN. PŘEKOPU VETŤV A8 SA NAVRHNÚE PŘIEPUSTAMI ZO ŽELEZOBET. RÚR TŤR – DN 40 cm–neš. v obj. SO 08

VZOROVÝ REZ – hlav. cesty P9 4.5/30
s rozšířením v oblúku ŽIVIČNÝ KRYT

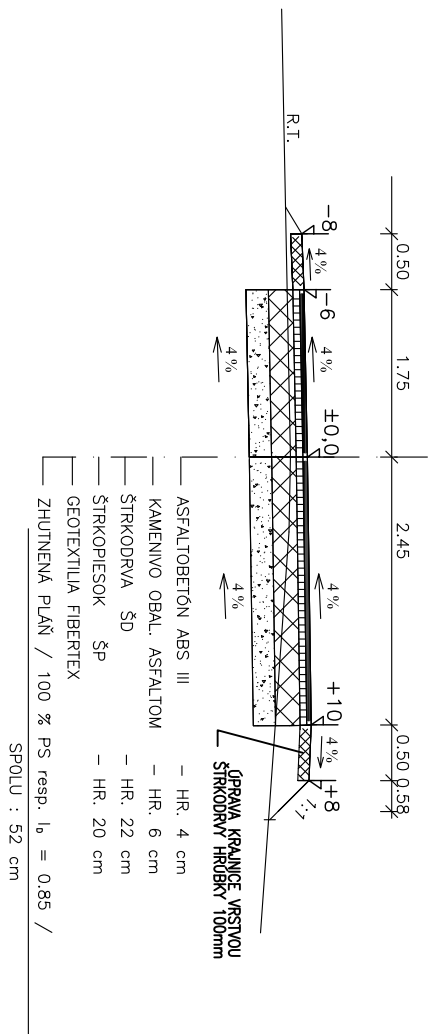

VYPRACOVANÉ : DANKANINOVA	PROJEKTANT : DANKANINOVA	Donkaninová Drohostlava Užhorodska 35, 07101 Michalovce
KRESLIL :	HLAVNÝ PROJEKTANT:	
STAVBA : PPU VEĽKÝ RUSKOV-Projekt polných ciest		
OBJEDNÁVATEĽ: Ministerstvo pôdohospodárstva SR		
OBLIEK : SO 09 – POLNÁ CESTA – P9	Čís.znak : 2008 – 01	Dátum : 04/2008
Časť : D – STAVEBNÁ	DIEL : STR	Účel : Projekt pre stáv. povolenie
OBSAH : VZOROVÉ PRIEČNÉ REZY	Mierka : 1 : 50	Číslo výkru.: 5