
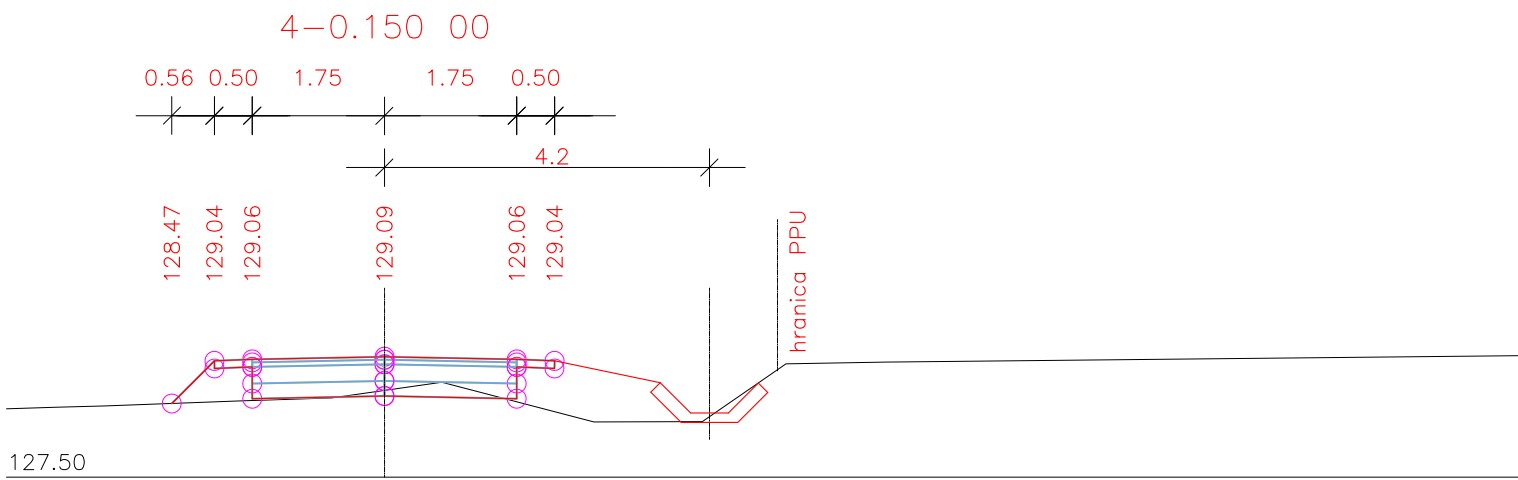
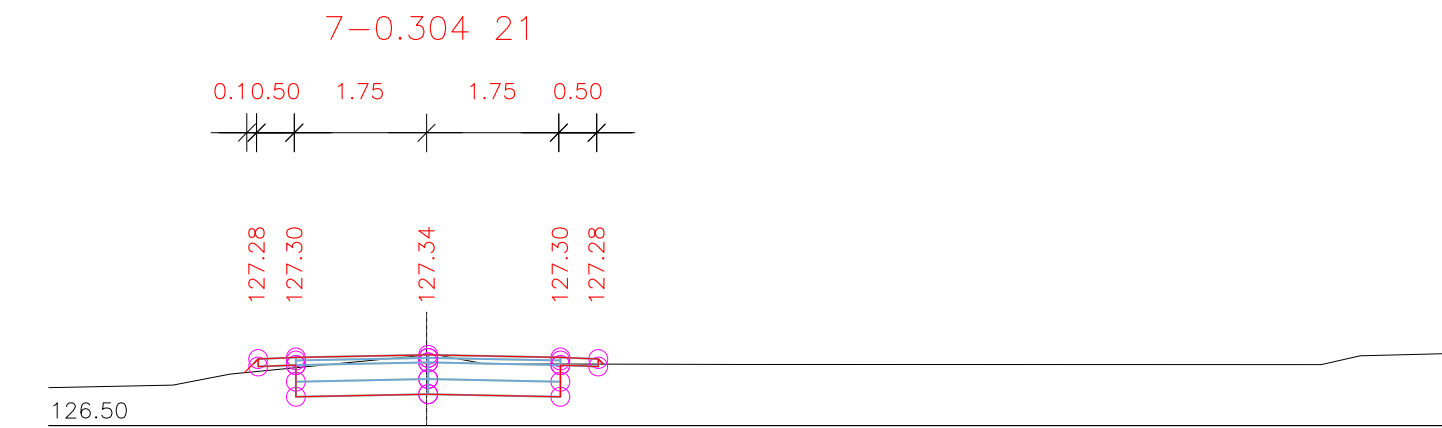
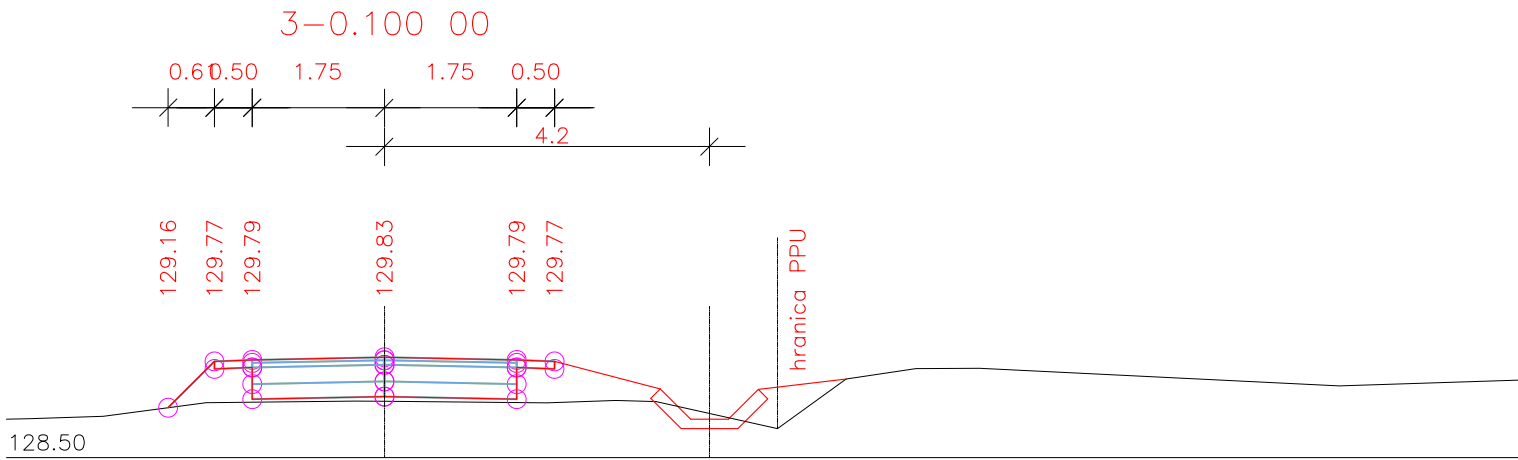
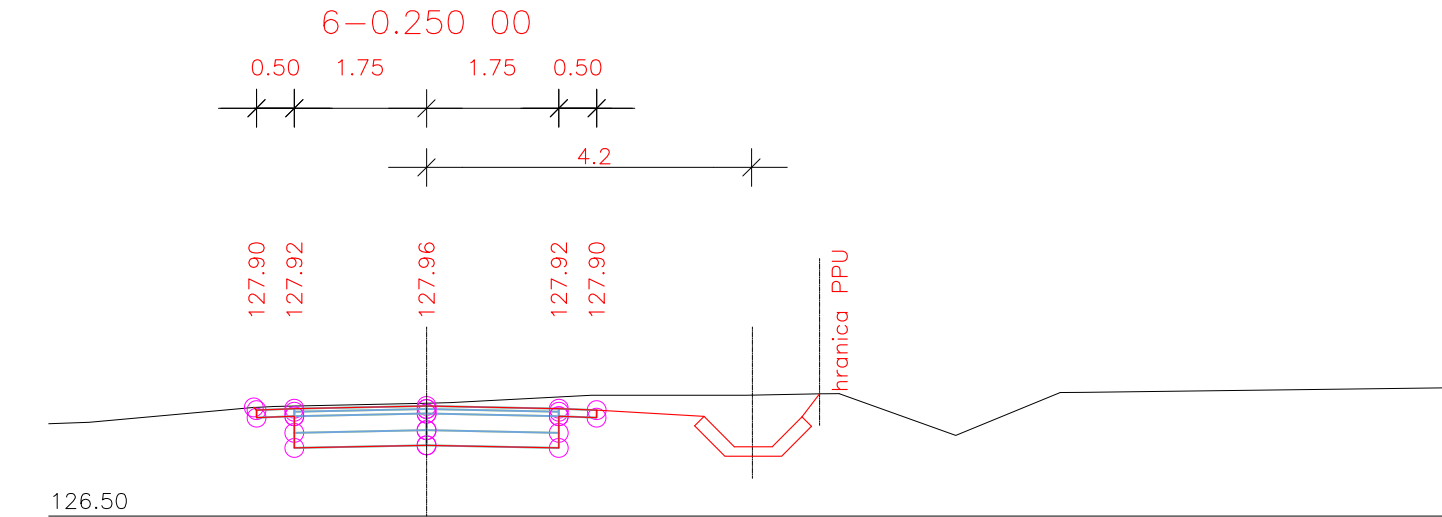
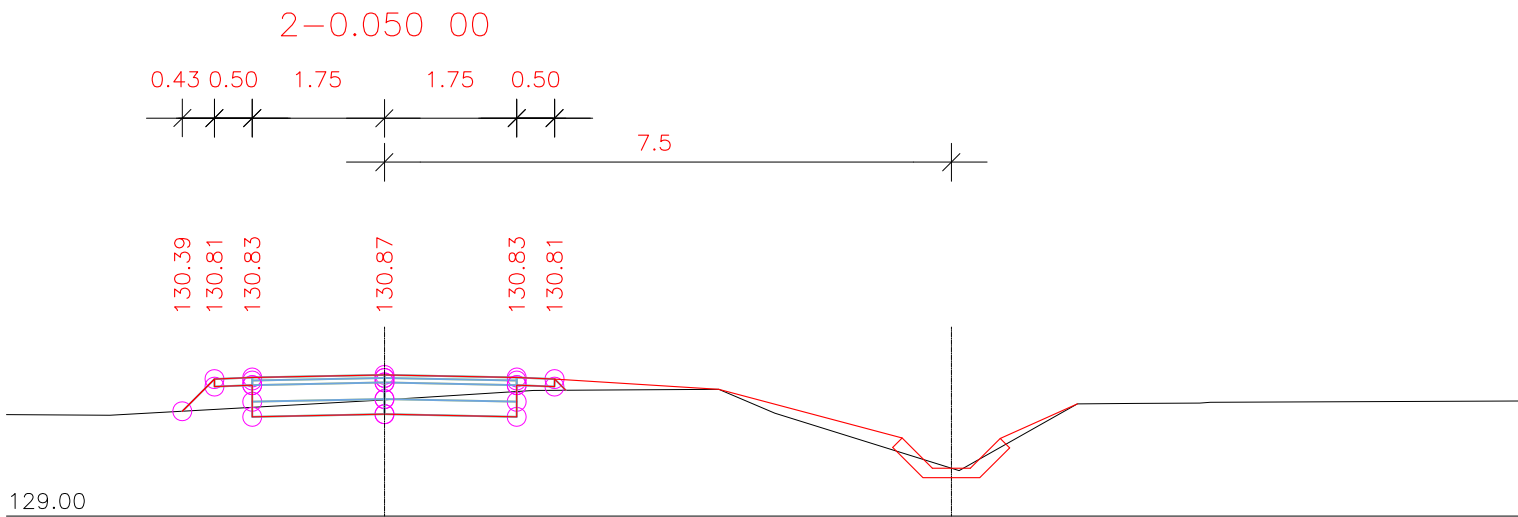
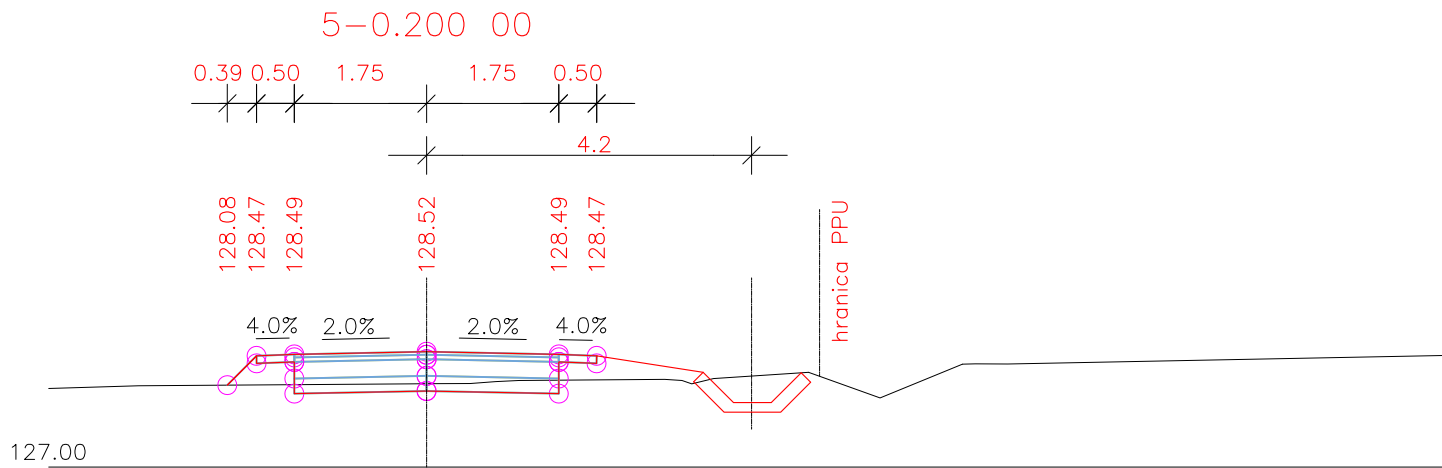


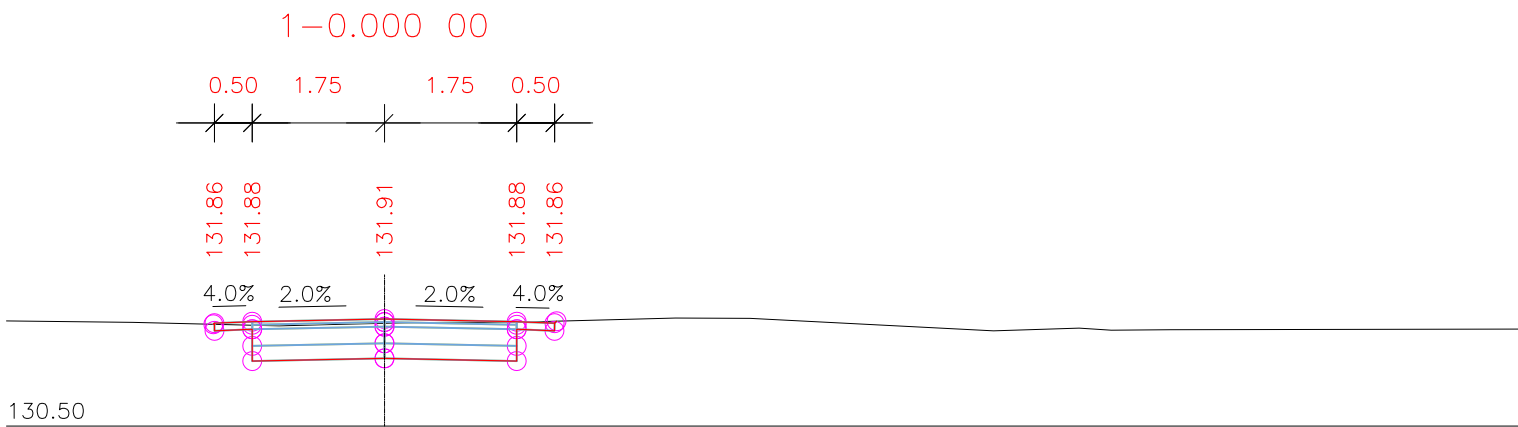

VYPRACOVAL : DANKANINOVÁ	PROJEKTANT : DANKANINOVÁ	Dankaninová Drahoslava Užhorodska 35, 07101 Michalovce	
KRESLIL :	HLAVNÝ PROJEKTANT:		
STAVBA : PPU VELKÝ RUSKOV-Projekt poľných ciest		Formát :	2 x A4
OBJEDNAVATEL: Ministerstvo pôdohospodárstva SR		Dátum :	04/2008
OBJEKT : SO 09 – POLNÁ CESTA – P9		Čís.zak. :	2008 – 01
ČASŤ : D – STAVEBNÁ	DIEL : STR	Účel :	Projekt pre stav. povolenie
OBSAH : PRIEČNÉ REZY č. 1 – 7		Mierka : 1 : 100	Číslo výkr.: 7