


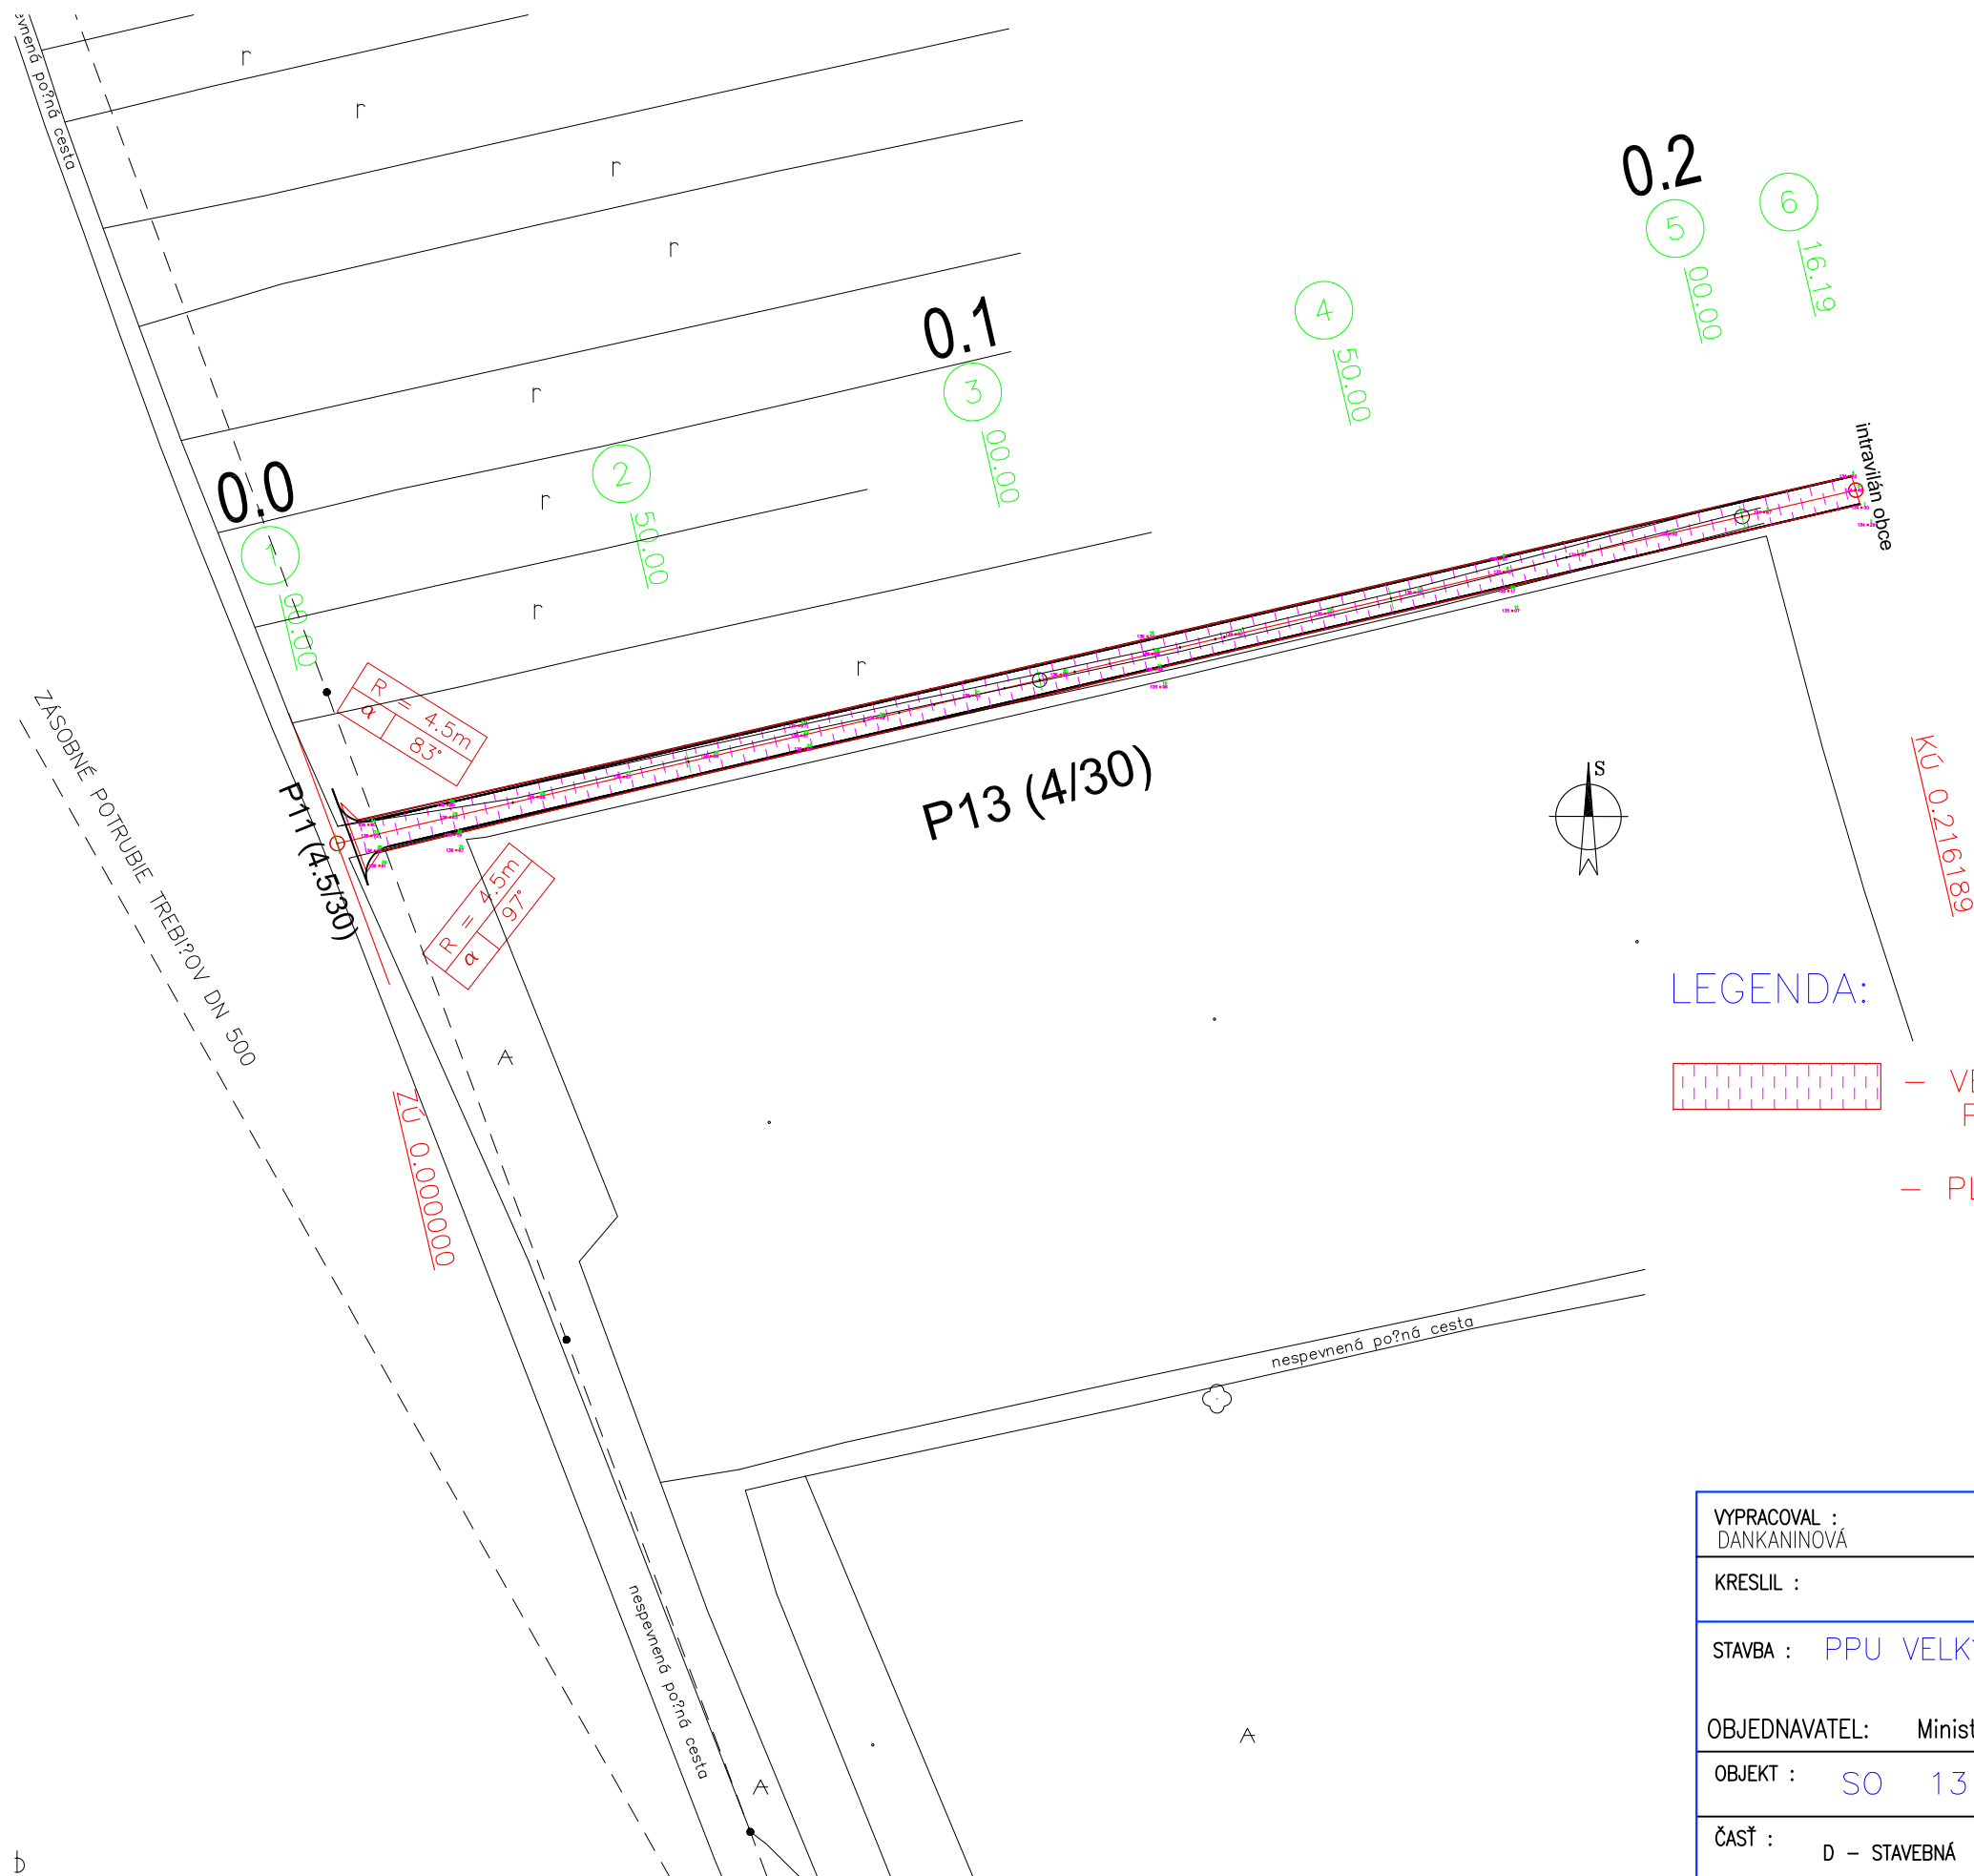

LEGENDA:

– VEDLAJŠIA POLNÁ CESTA P13 – 865,0 m2
POVRCH Z KAMENIVA

POVRCH Z KAMENIVA

– PLOCHA ZÁBERU P13 – 940,00 m²

VYPRACOVAL : DANKANINOVÁ	PROJEKTANT : DANKANINOVÁ	Dankaninová Drahoslava Užhorodská 35, 07101 Michalovce	
KRESLIL :	HLAVNÝ PROJEKTANT:		
STAVBA : PPU VEĽKÝ RUSKOV–Projekt poľných ciest		Formát :	2 x A4
		Dátum :	05/2008
OBJEDNAVATEL: Ministerstvo pôdohospodárstva SR		Čís.zak. :	2008 – 01
OBJEKT : SO 13 – POLNÁ CESTA – P13		Účel :	Projekt pre stav. povolenie
ČASŤ : D – STAVEBNÁ	DIEL : STR	Mierka :	Číslo výkr.: 4
OBSAH : SITUÁCIA		1 : 1000	