

DRUH POVRCHU ÚZEMIA:
KATASTRÁLNE ÚZEMIE:
KRAJ:

NESPEV. CESTA
V. RUSKOV
KOŠICKÝ

Pozdĺžny profil: P13 M 1:1000/100
Rozsah: km 0,00000 - km 0,21619

SKLONOVÉ POMERY:

ZROVNÁVACIA ROVINA=130m


KÓTY NIVELETY:

KÓTY TERÉNU:

Výškový systém:B.p.v
STANIČENIE:

VZDIALENOST PR. REZOV:

SMEROVÉ POMERY:

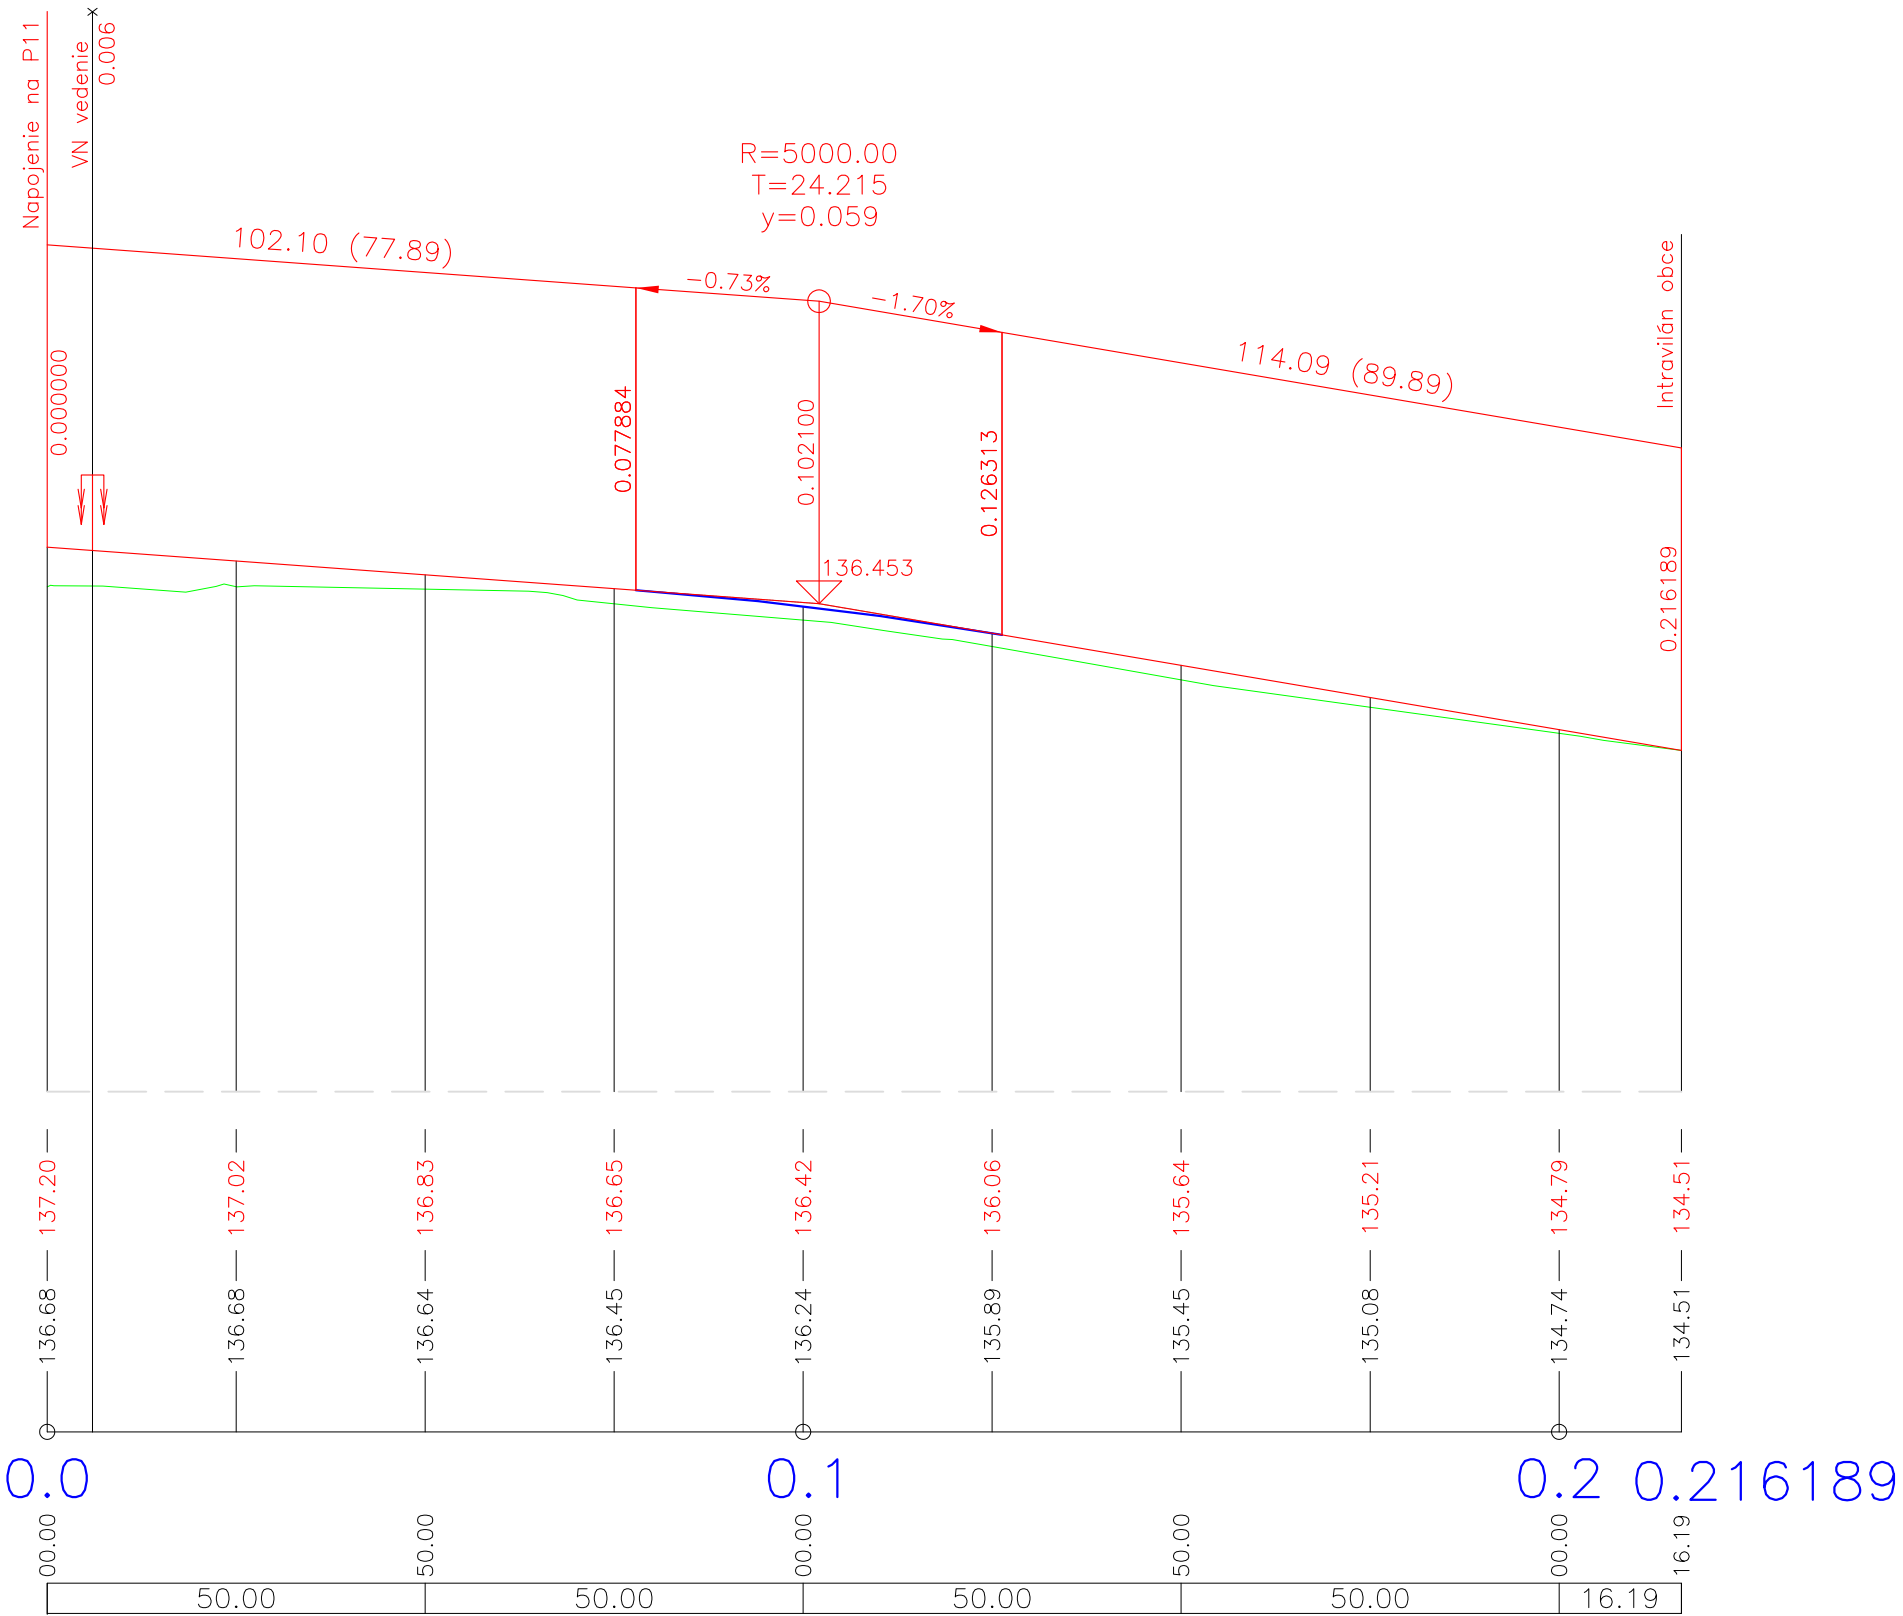

VYPRACOVAL : DANKANINOVÁ	PROJEKTANT : DANKANINOVÁ	Dankaninová Drahoslava Užhorodská 35, 07101 Michalovce
KRESLIL :	HLAVNÝ PROJEKTANT:	
STAVBA : PPU VELKÝ RUSKOV–Projekt poľných ciest		Formát : 3 x A4
OBJEDNAVATEL: Ministerstvo pôdohospodárstva SR		Dátum : 04/2008
OBJEKT : SO 13 – POLNÁ CESTA – P13		Čís.zak. : 2008 – 01
ČASŤ : D – STAVEBNÁ	DIEL : STR	Účel : Projekt pre stav. povolenie
OBSAH : POZDLŽNY PROFIL – P13		Mierka : 1 : 1000/100
		Číslo výkr.: 6