


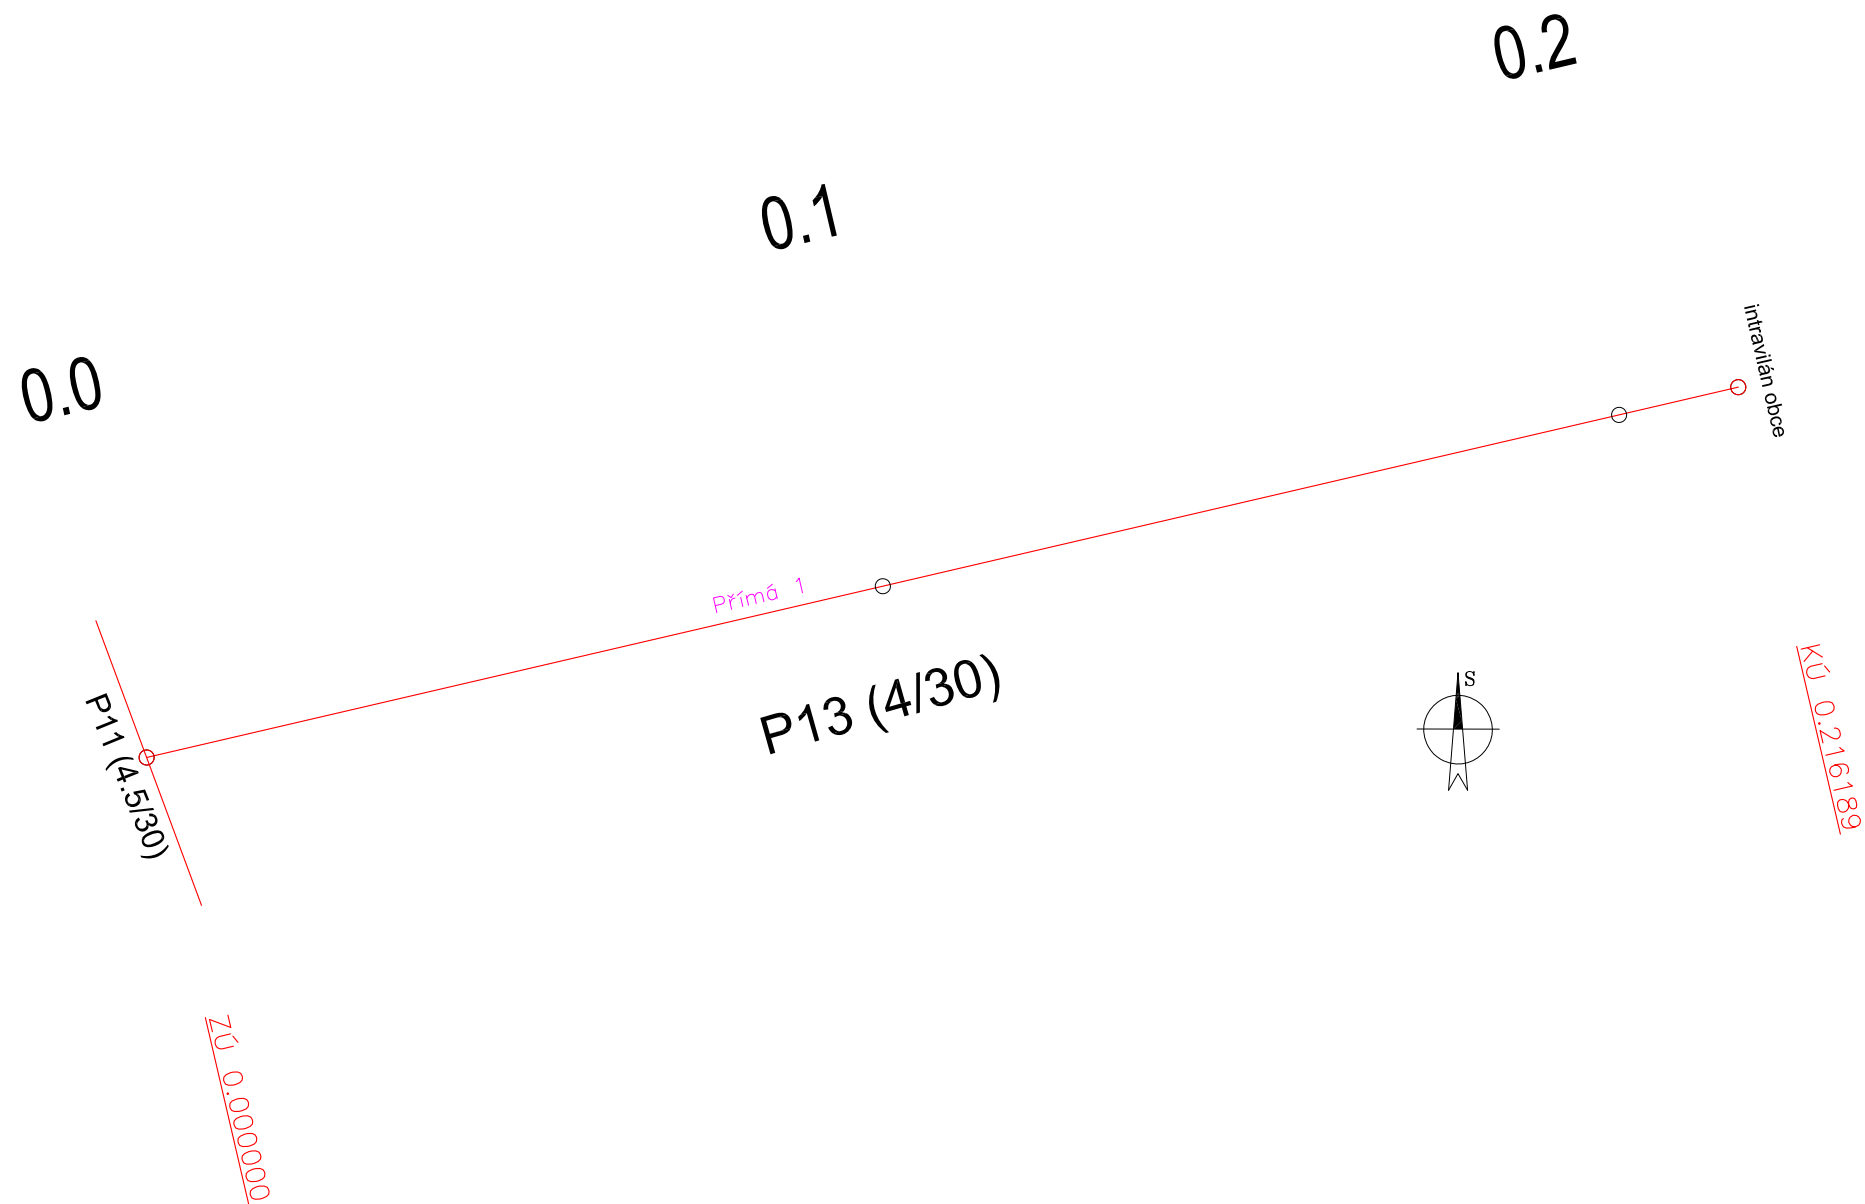

Trasa – P13					
Úsek	DIžka	Polomer	Úsečka/Smer tetivy	Počiatok	Koniec
Přímá 1	216.189		S76° 54' 23.86"V	X=−232593.7002 Y=−1248616.6556	X=−232383.1316 Y=−1248567.6804

VYPRACOVAL : DANKANINOVÁ	PROJEKTANT : DANKANINOVÁ	Dankaninová Drahoslava Užhorodska 35, 07101 Michalovce	
KRESLIL :	HLAVNÝ PROJEKTANT:		
STAVBA : PPU VELKÝ RUSKOV–Projekt poľných ciest		Formát :	5 x A4
OBJEDNAVATEL: Ministerstvo pôdohospodárstva SR		Dátum :	04/2008
OBJEKT : SO 12 – POLNÁ CESTA – P12		Čís.zak. :	2008 – 01
ČAŠŤ : D – STAVEBNÁ	DIEL : STR	Účel :	Projekt pre stav. povolenie
OBSAH : VYTYČOVACIA SCHÉMA		Mierka : 1 : 1000	Číslo výkr.: 9