
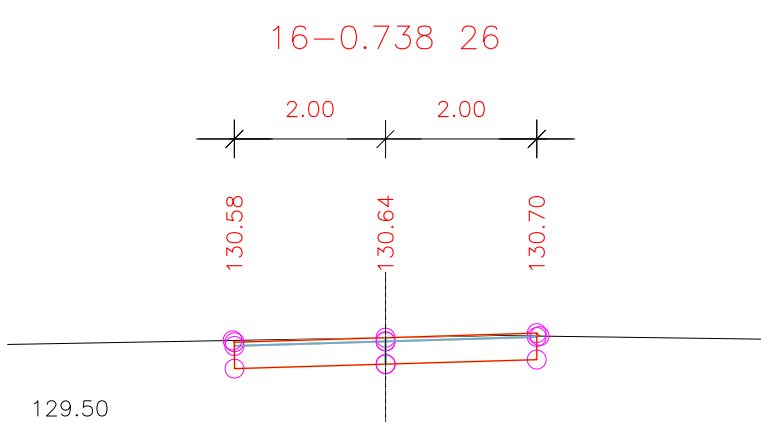
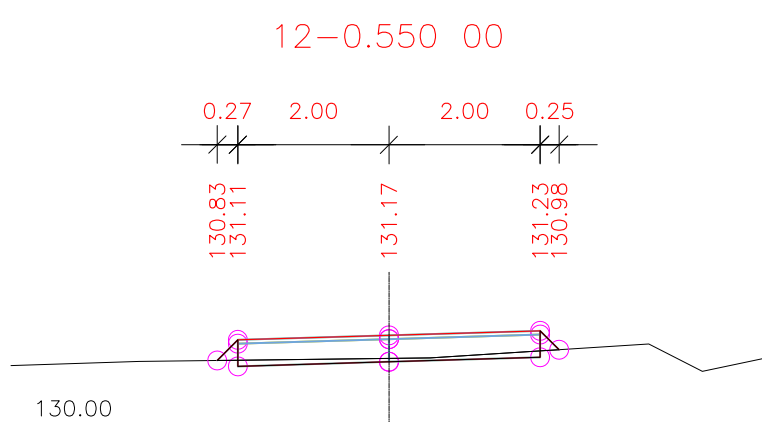
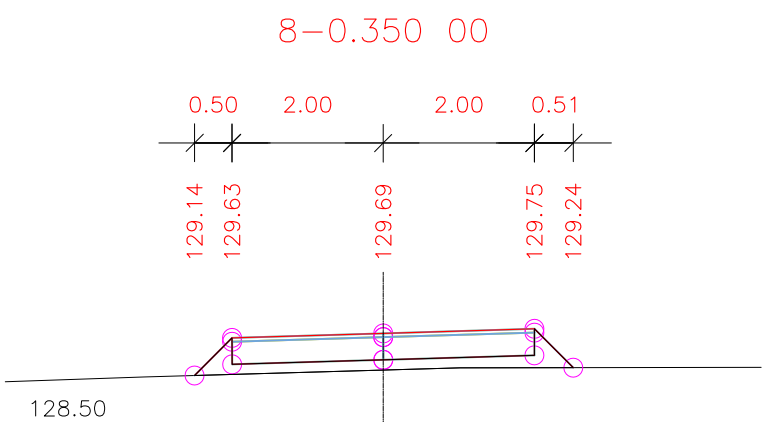
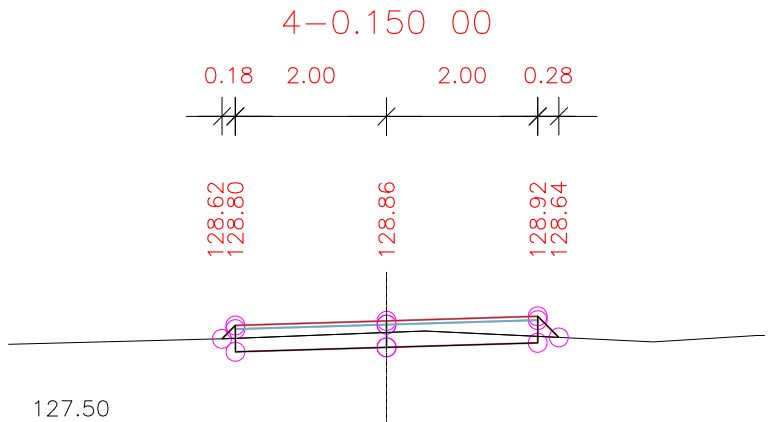
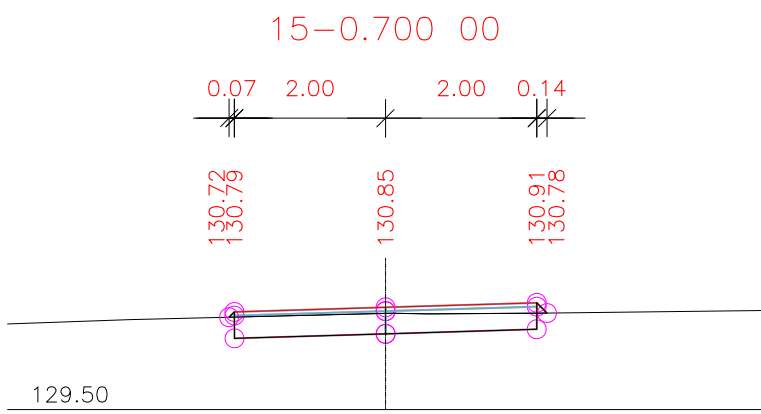
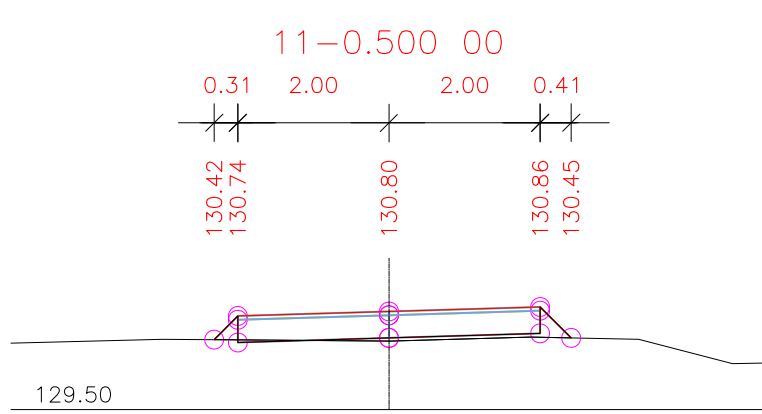
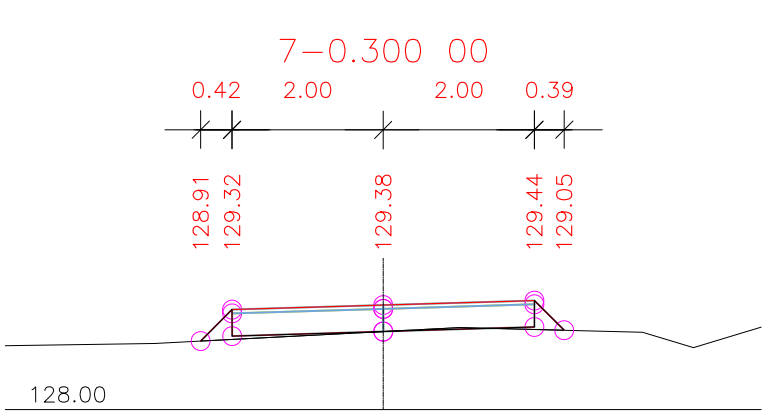
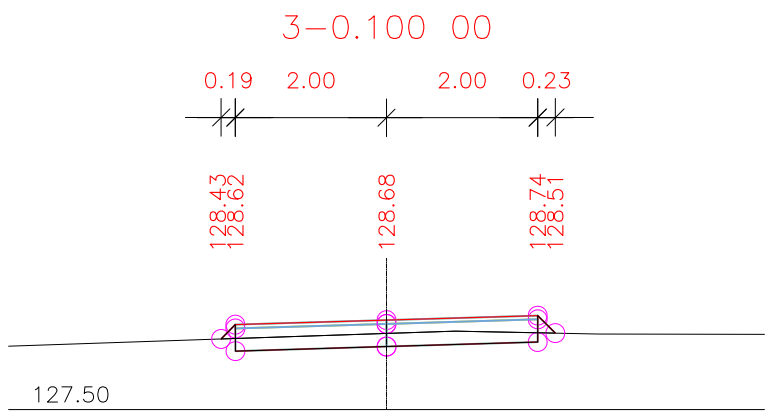
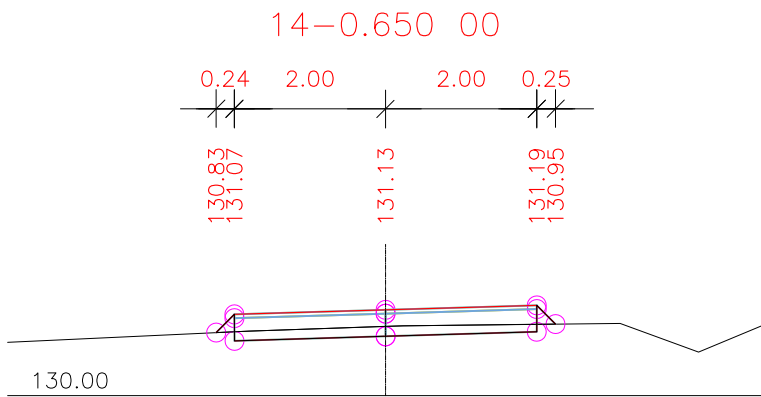
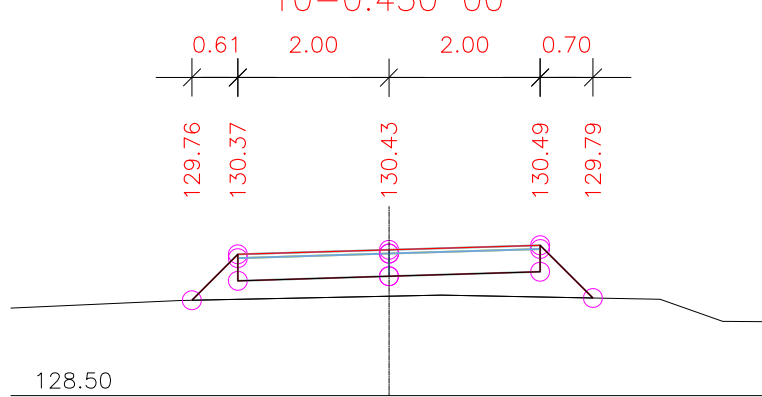
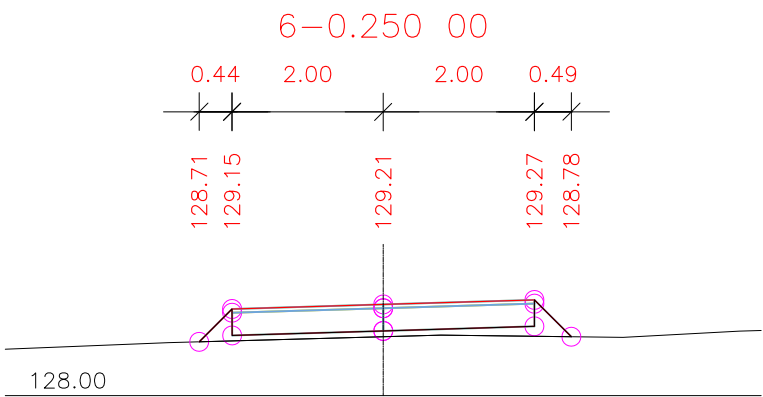
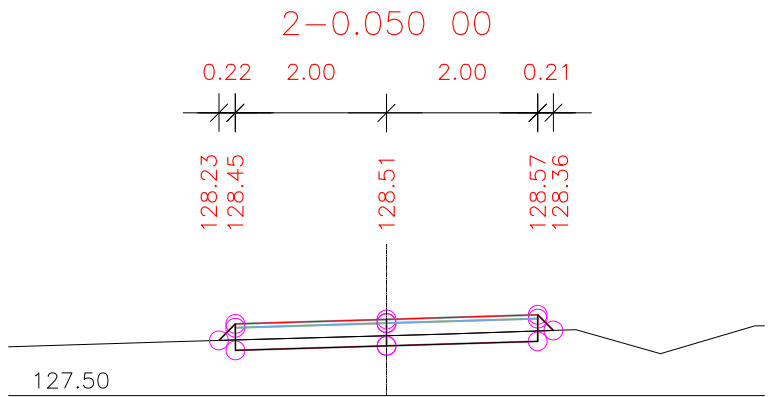
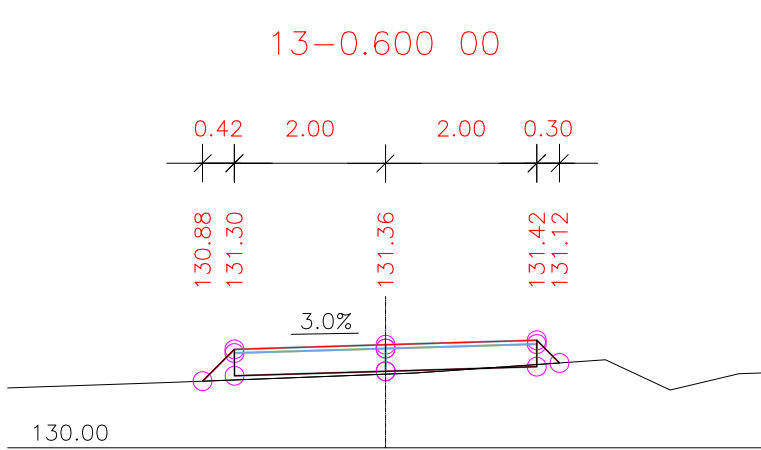
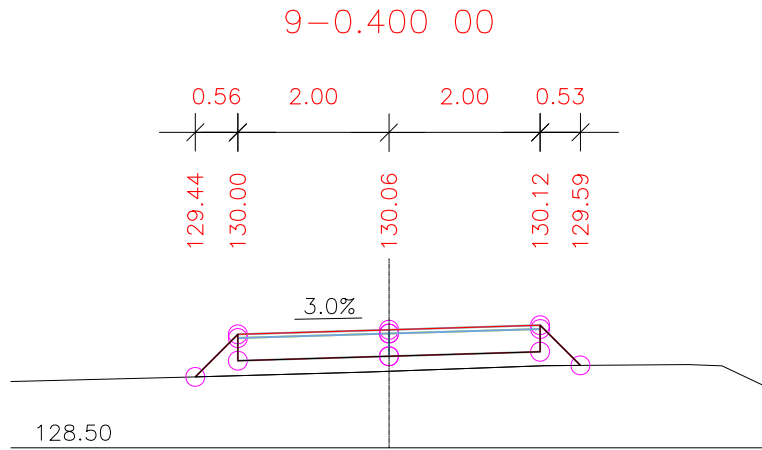
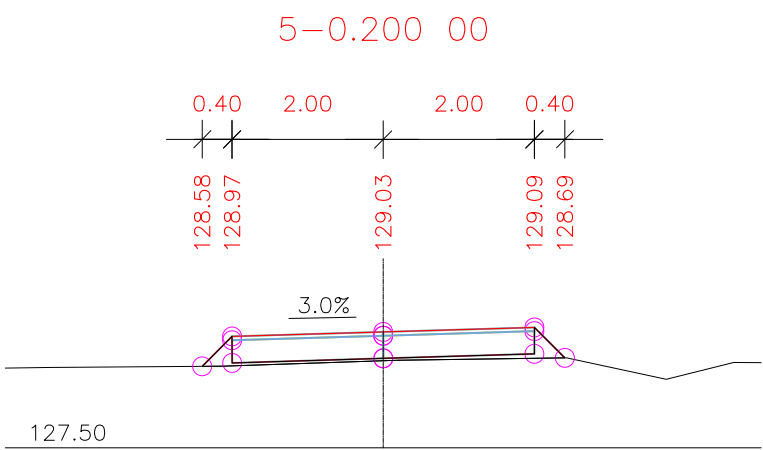


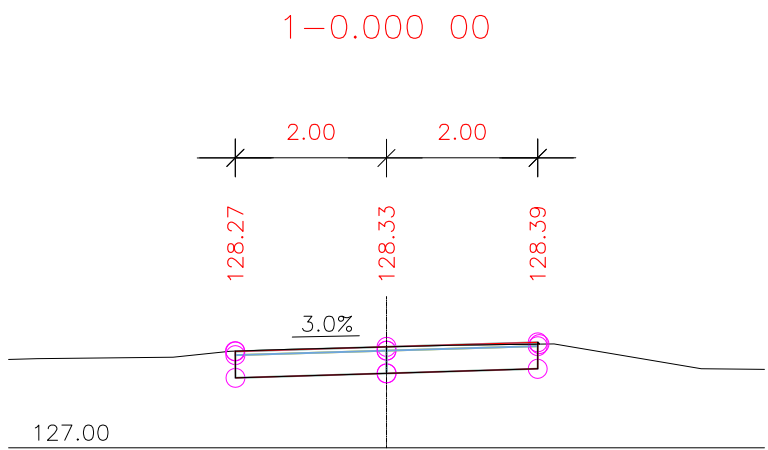

VYPRACOVAL : DANKANINOVÁ	PROJEKTANT : DANKANINOVÁ	Dankaninová Drahoslava Užhorodská 35, 07101 Michalovce
KRESLIL :	HLAVNÝ PROJEKTANT:	
STAVBA : PPU VELKÝ RUSKOV-Projekt poľných ciest		Formát : 3 x A4
OBJEDNAVATEL: Ministerstvo pôdohospodárstva SR		Dátum : 04/2008
OBJEKT : SO 14 - POLNÁ CESTA - P14		Čís.zak. : 2008 - 01
ČASŤ : D - STAVEBNÁ	DIEL : STR	Účel : Projekt pre stav. povolenie
OBSAH : PRIEČNÉ REZY č. 1 - 16		Mierka : 1 : 100
		Číslo výkr.: 7