




PÔDORYS
M 1:50

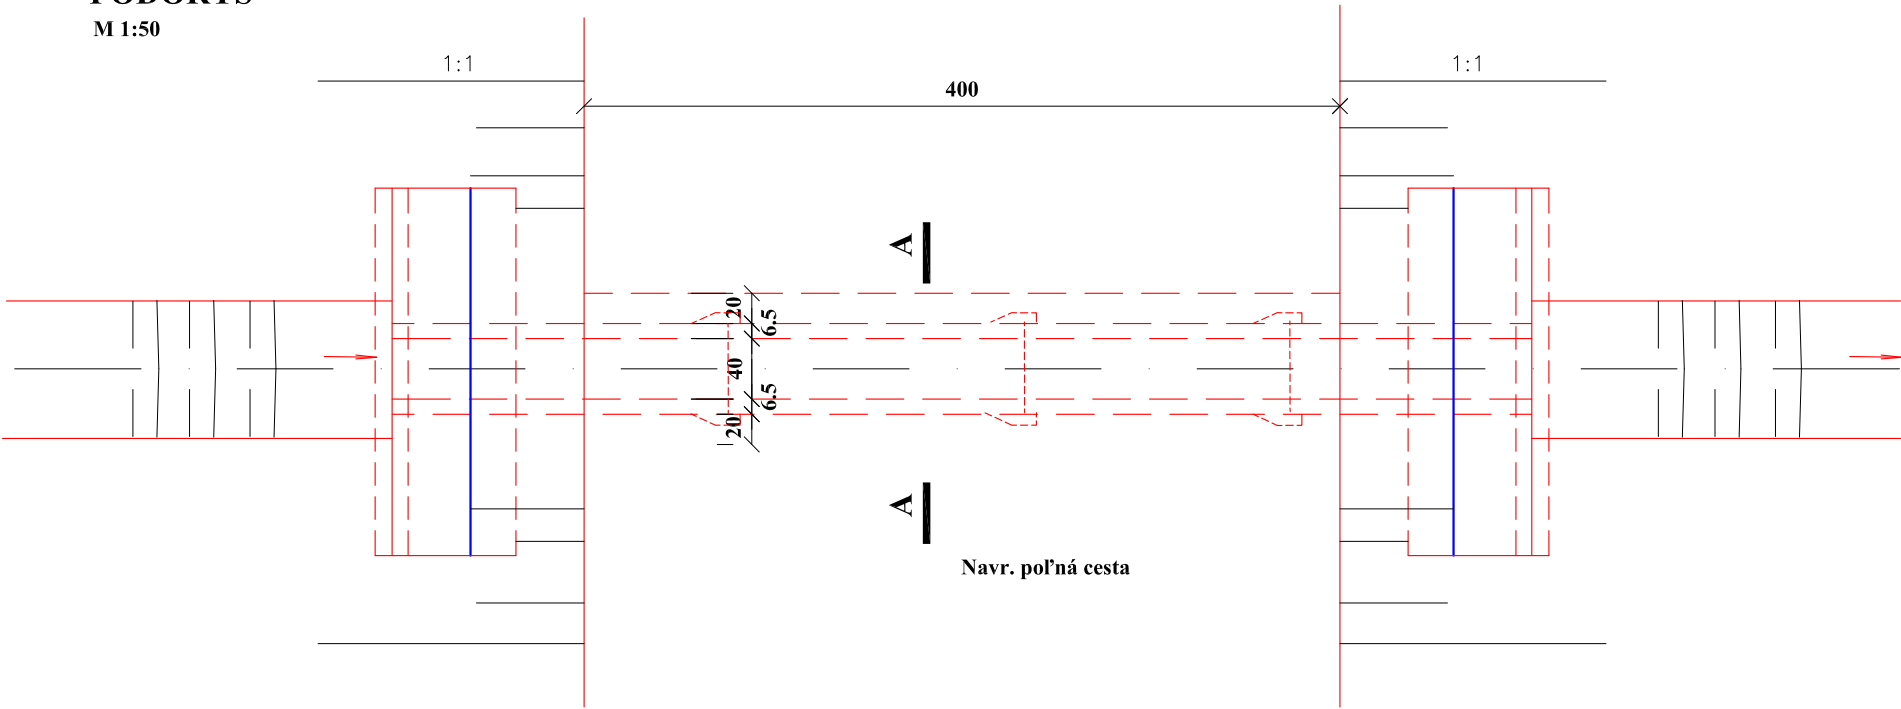


POZDĹŽNY REZ
M 1:50

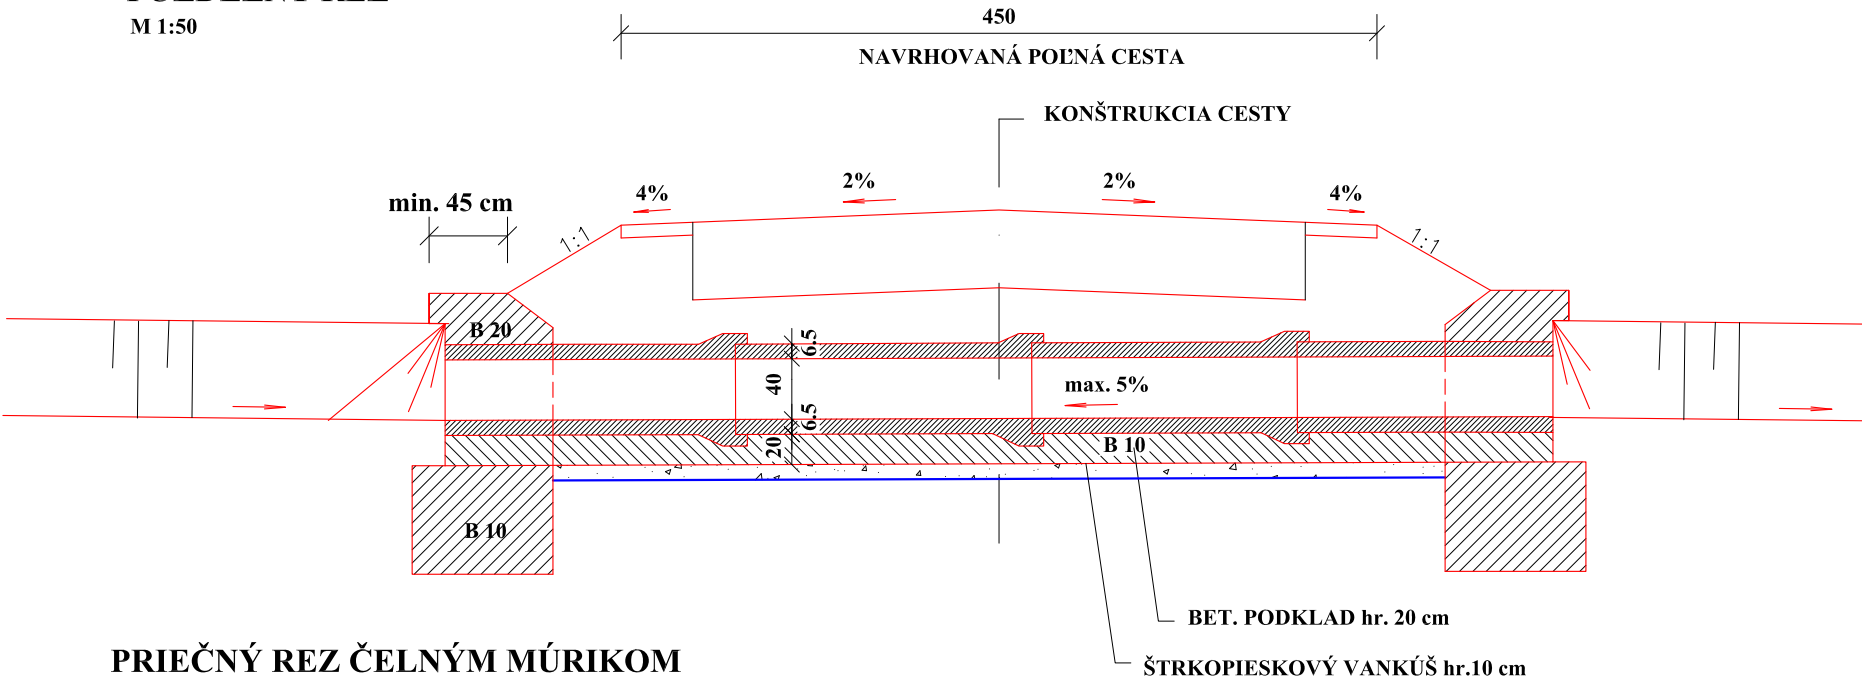


PRIEČNÝ REZ ČELNÝM MÚRIKOM

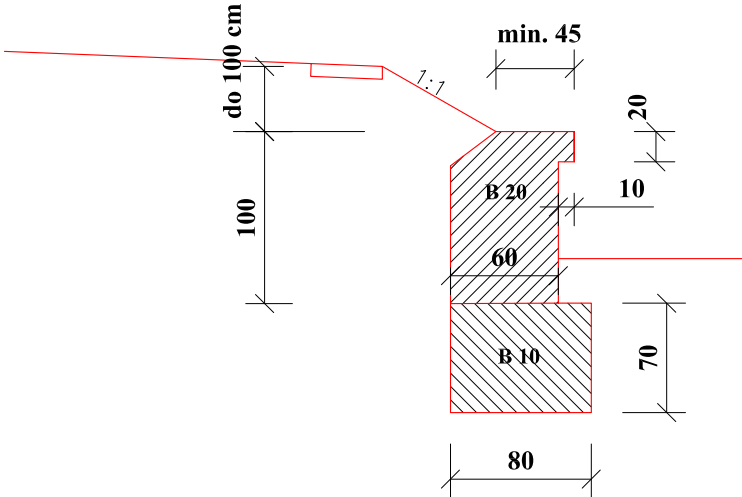

REZ A-A
M 1:25

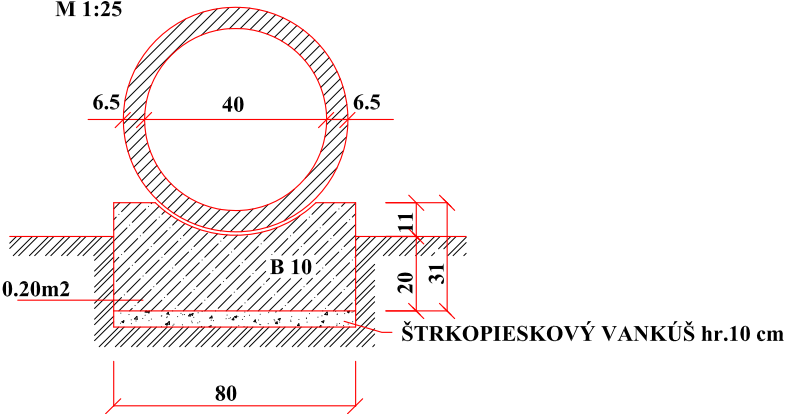

POHĽAD NA VTOK
M 1:50

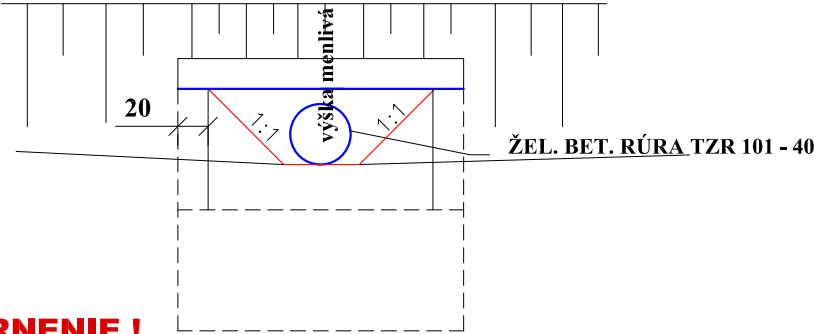

UPOZORNENIE !

PRED ZAČATÍM VÝKOPOVÝCH PRÁČ ŽIADAM, ABY BOLO ZAISTENÉ SKUTOČNÉ VYTÝČENIE TRASY PODZEMNÝCH VEDENÍ KOLIDUJÚCICH Z PROJEKTOVANÝMI PREJAZDMI, PRÍPADNE SA ZAISTIL U JEDNOTLIVÝCH SPRÁVCOV PODZEMNÝCH VEDENÍ DOZOR POČAS VÝKOPOVÝCH PRÁČ, ABY SA TIETO MOHLI V PRÍPADE POTREBY CHRÁNIŤ INŽ. PODCHODMI (CHRÁNIČKAMI), ALEBO SA MOHLI PRELOŽIŤ. TIETO SKUTOČNOSTI JE POTREBNÉ KONZULTOVAŤ S PROJEKTANTOM. VÝKOPY V MIESTE JESTVUJÚCICH PODZEMNÝCH ROZVODOV ROBIŤ OPATRNE (RUČNÝ VÝKOP), ABY NEDOŠLO KU ICH POŠKODENIU.

VYPRACOVAL : DANKANINOVÁ		PROJEKTANT : DANKANINOVÁ	Dankaninová Drahoslava Užhorodska 35, 07101 Michalovce	
KRESLIL :		HLAVNÝ PROJEKTANT:		
STAVBA : PPU VEĽKÝ RUSKOV - Projekt poľných ciest			Formát :	2 x A4
OBJEDNAVATEL: Ministerstvo pôdohospodárstva SR			Dátum :	05/2008
OBJEKT : SO 14 - POĽNÁ CESTA - P14			Čís.zak. :	2008 - 01
ČASŤ : D - STAVEBNÁ	DIEL : STR		Účel :	Projekt pre stav. povolenie
OBSAH : RÚROVÝ PRIEPUST - typ. výkres cez navrh. cestu			Mierka : 1 : 50	Číslo výkr.: 10