

DRUH POVRCHU ÚZEMIA:
KATASTRÁLNE ÚZEMIE:
KRAJ:

PANELOVÁ CESTA
V. RUSKOV
KOŠICKÝ

Pozdĺžny profil: P16 M 1:1000/100
Rozsah: km 0,00000 - km 0,34896

SKLONOVÉ POMERY:



ZROVNÁVACIA ROVINA=117m

KÓTY NIVELETY:

KÓTY TERÉNU:

Výškový systém:B.p.v
STANIČENIE:

SMEROVÉ POMERY:

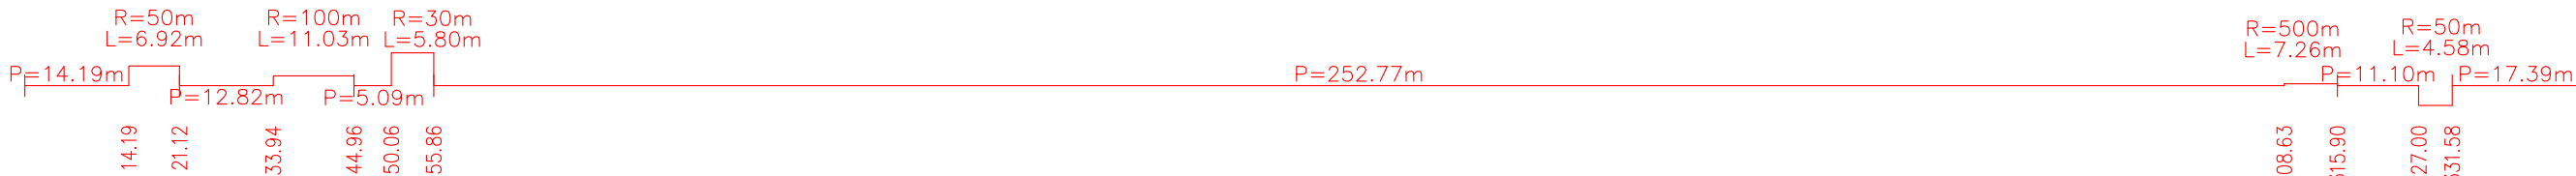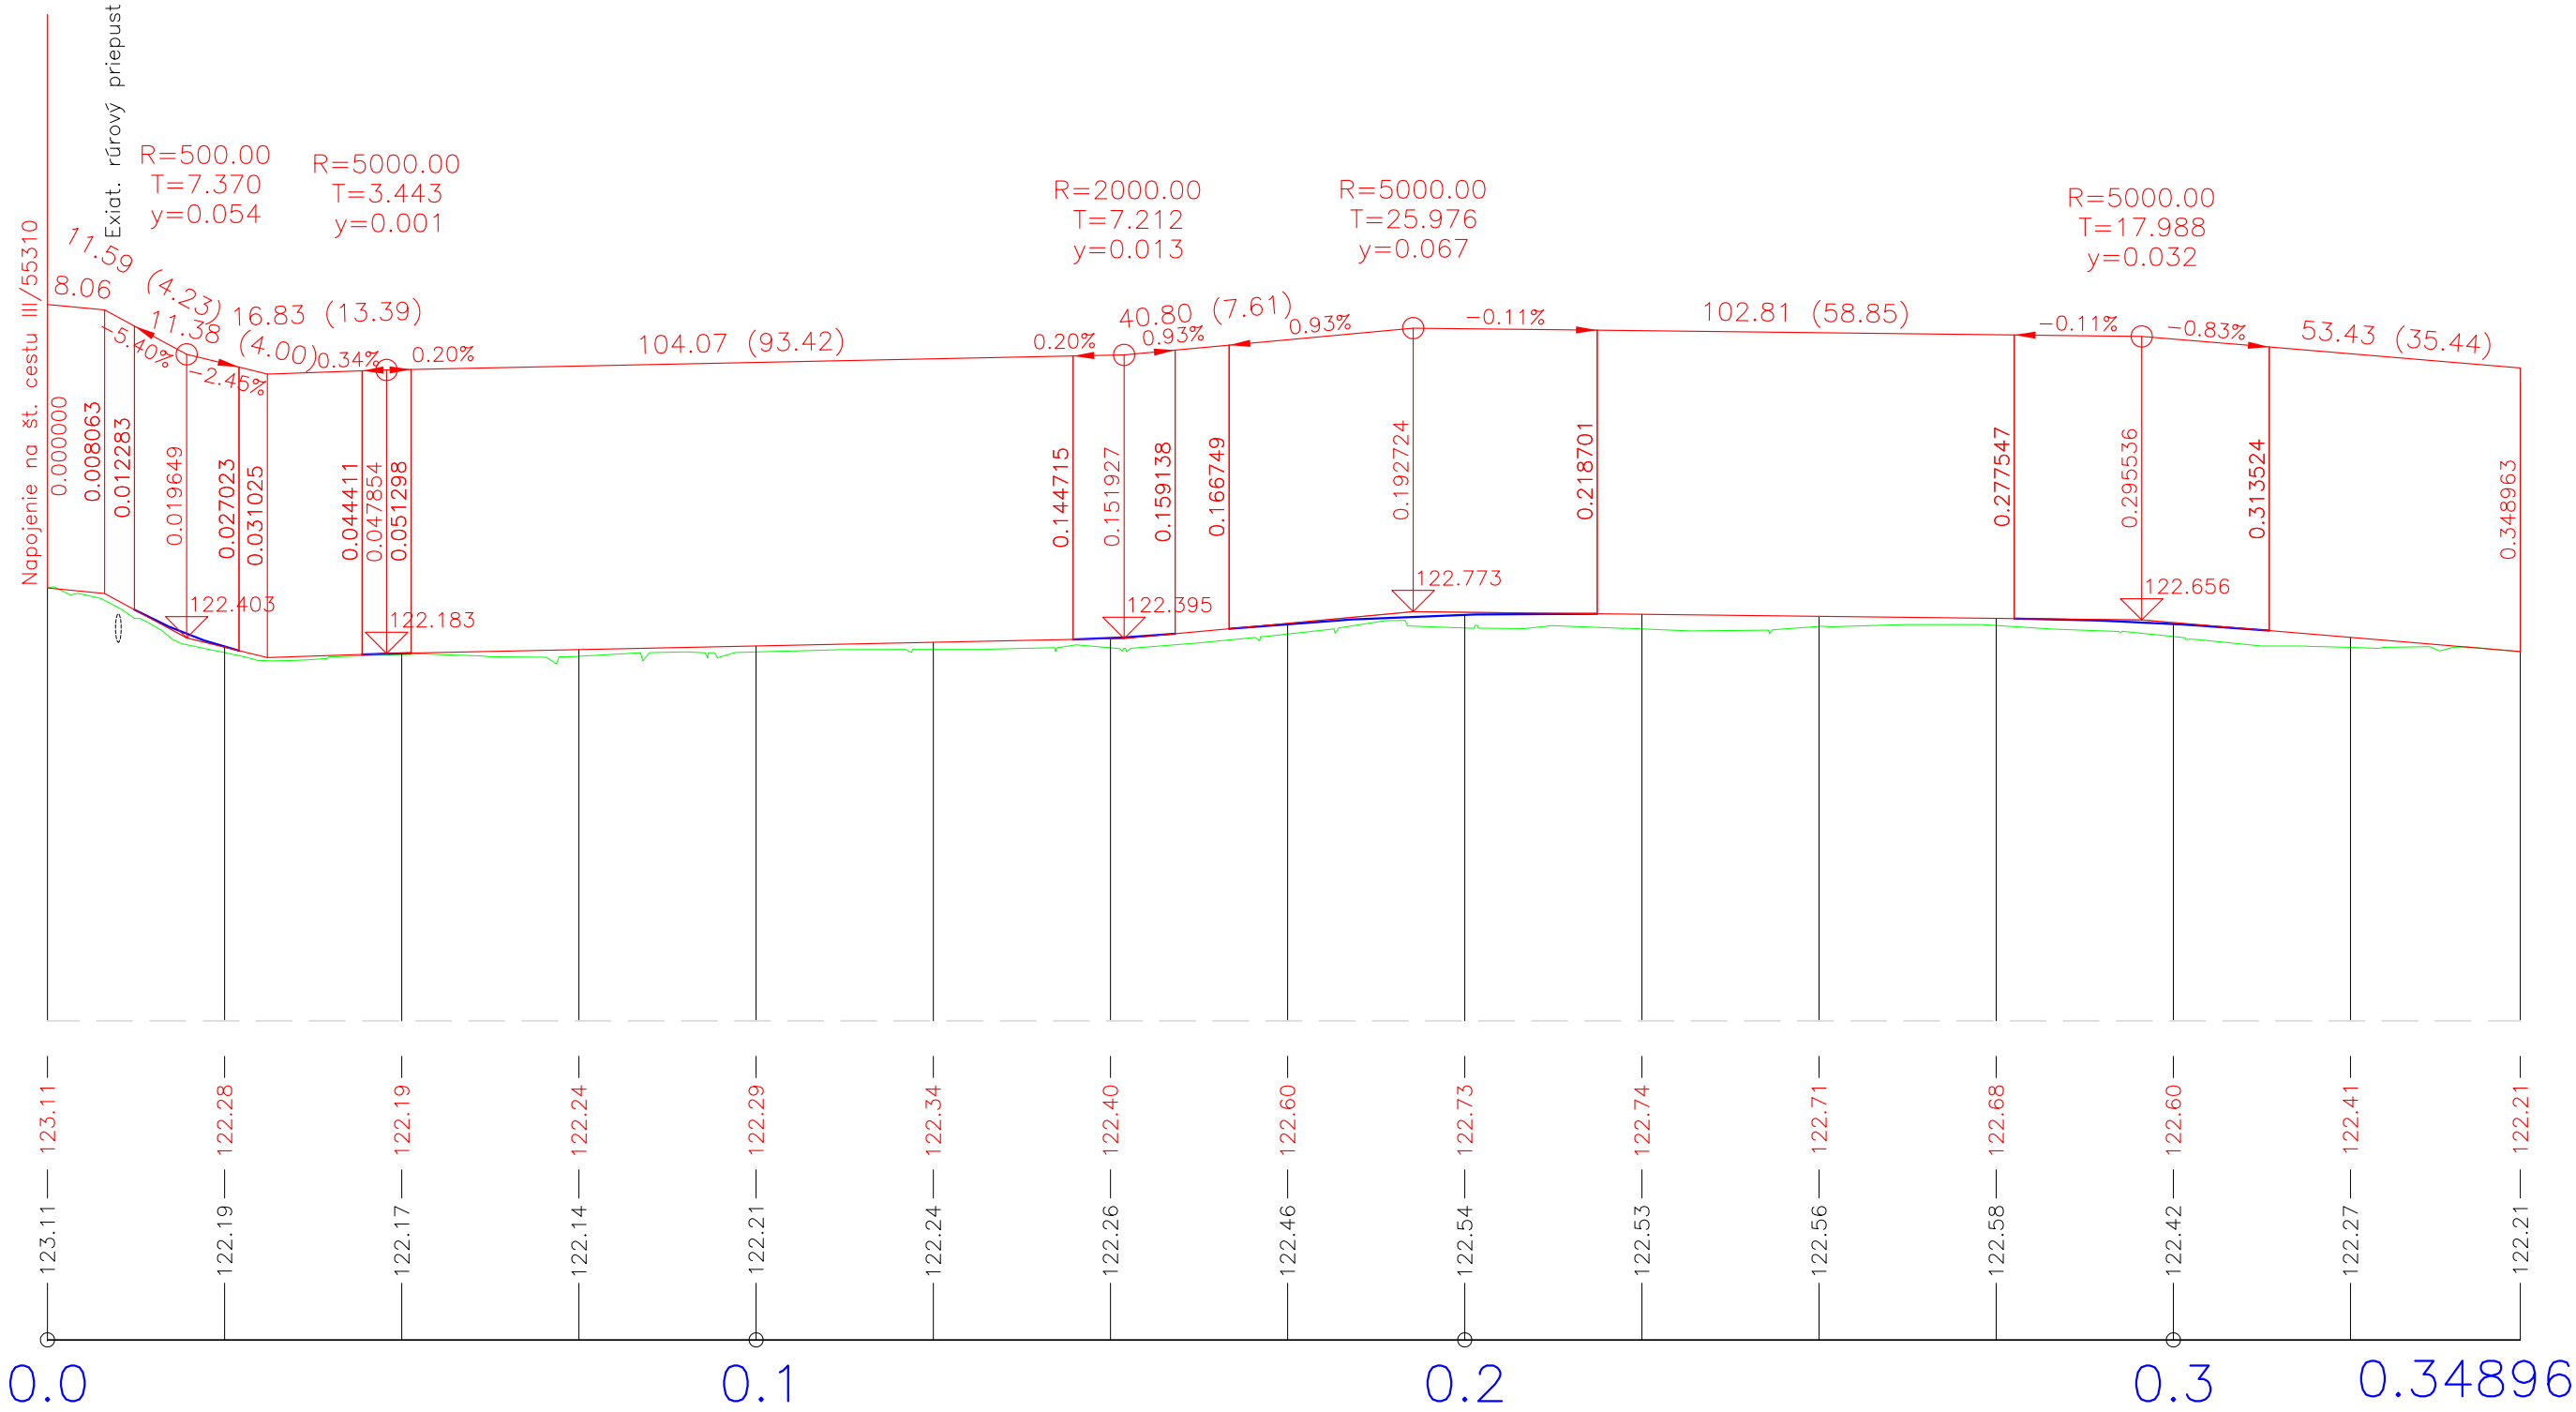

VYPRACOVAL : DANKANINOVÁ	PROJEKTANT : DANKANINOVÁ	Dankaninová Drahoslava Užhorodská 35, 07101 Michalovce	
KRESLIL :	HLAVNÝ PROJEKTANT:		
STAVBA : PPU VELKÝ RUSKOV–Projekt poľných ciest		Formát :	5 x A4
OBJEDNAVATEL: Ministerstvo pôdohospodárstva SR		Dátum :	05/2008
OBJEKT : SO 16 – POLNÁ CESTA – P16		Čís.zak. :	2008 – 01
ČASŤ : D – STAVEBNÁ	DIEL : STR	Účel :	Projekt pre stav. povolenie
OBSAH : POZDLŽNY PROFIL – P16		Mierka : 1 : 1000/100	Číslo výkr.: 6