
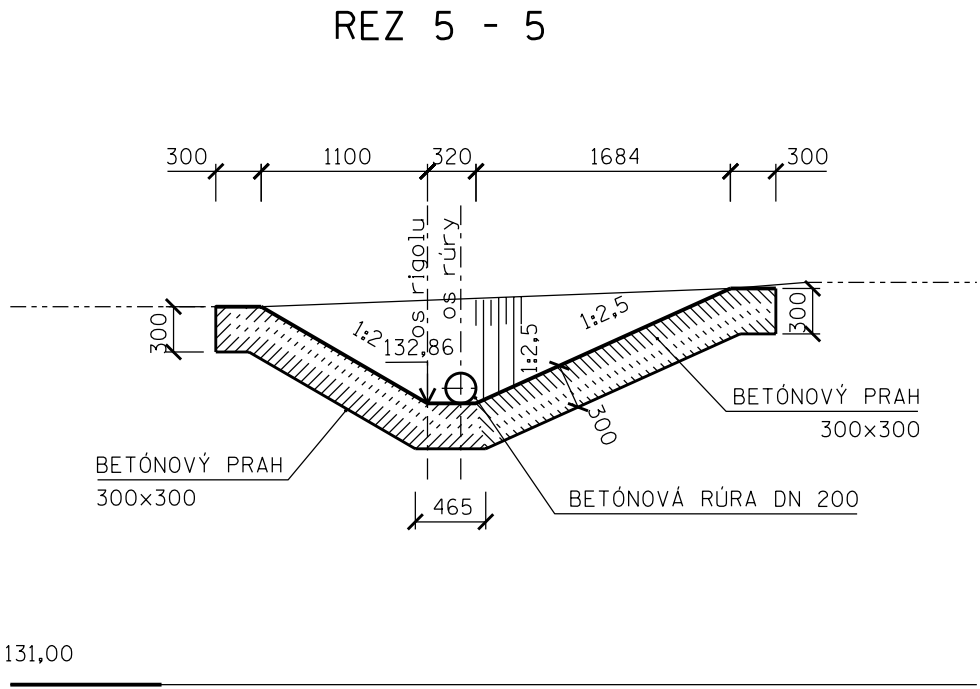
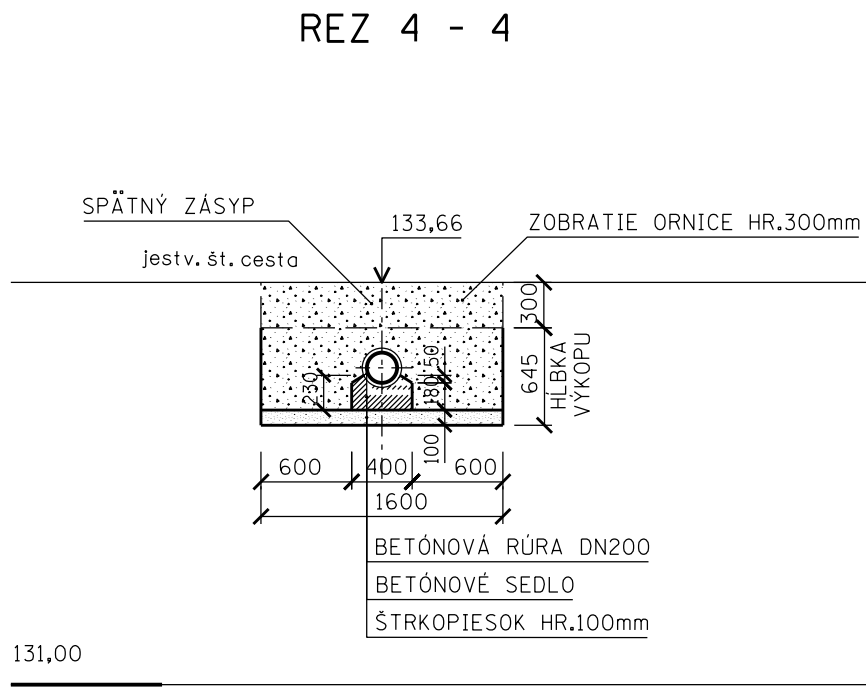
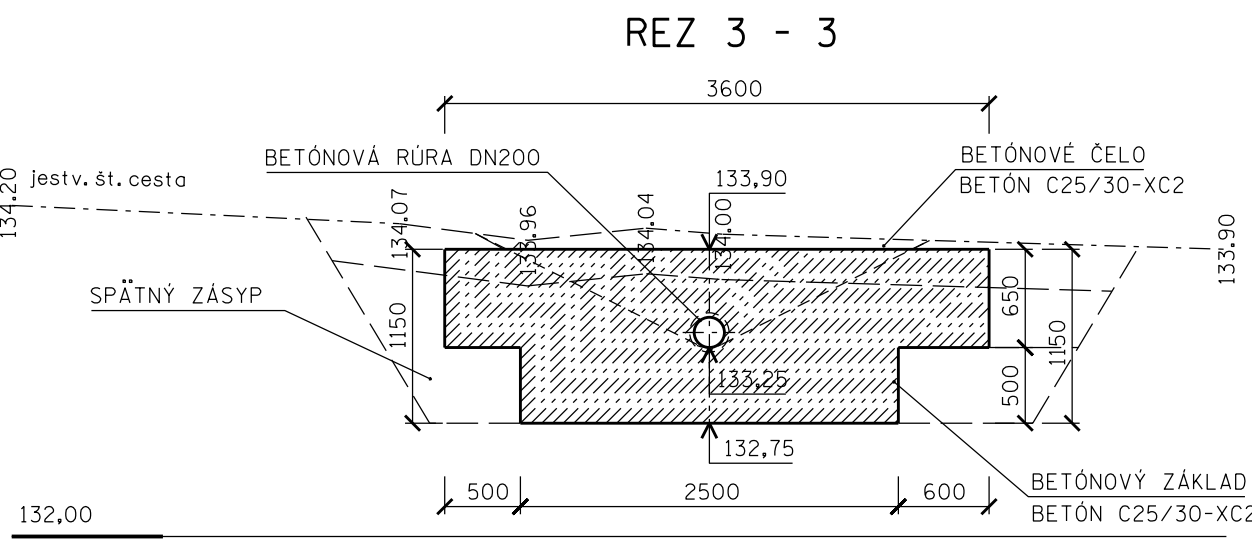
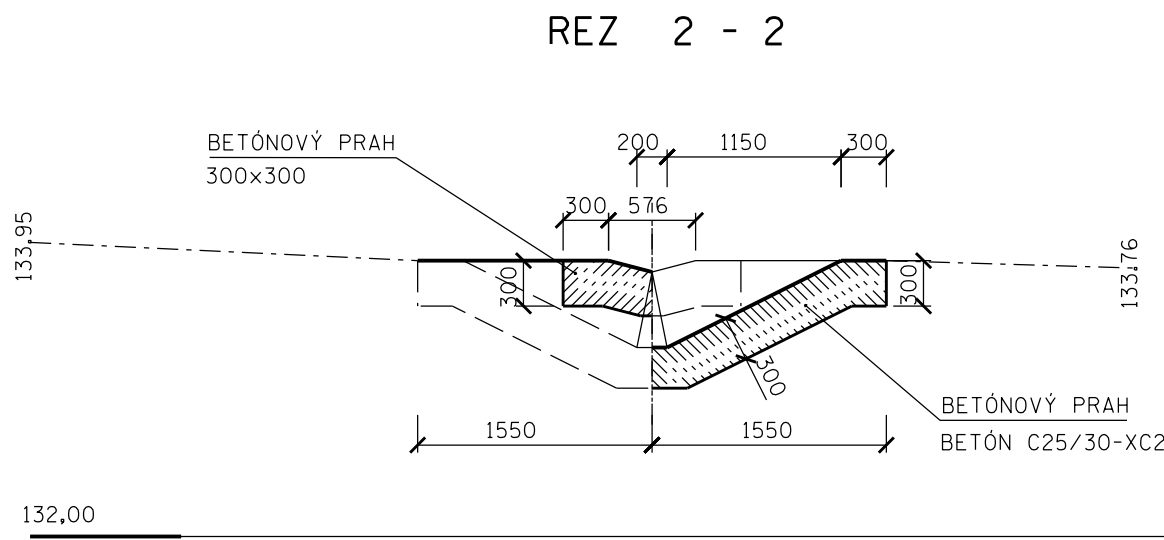


PRIEPUST KM 0,000
SO 07 - ZA ZÁHRADAMI I.
NAPAJENIE ŠT.CESTY PLECHOTICE - MALÝ RUSKOV

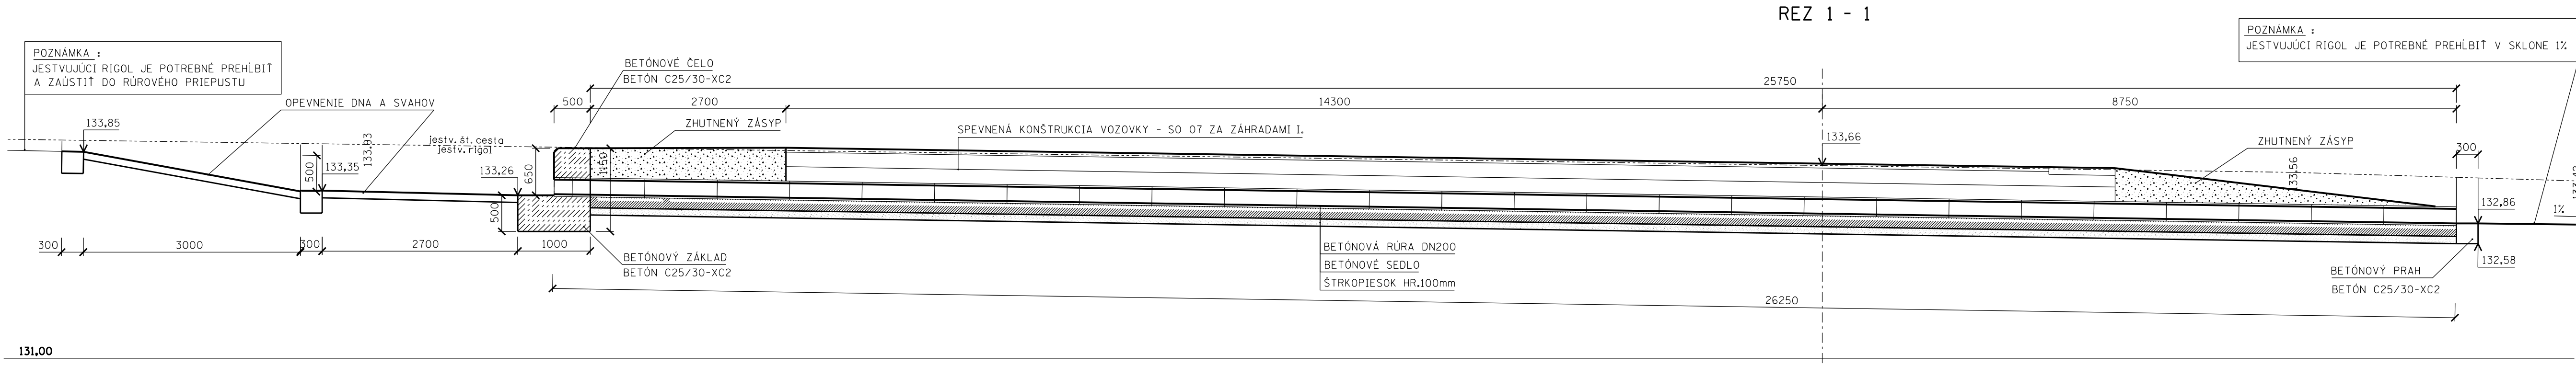

“ tento projekt je spolufinancovaný ES “

SO 07 - ZA ZÁHRADAMI I.			
Vypracoval :	Zodp.projektant:	HIP :	ROTORing s.r.o. KOŠICE
Piličíková	Ing.Breza	Ing.Breza	
Objednávateľ: MINISTERSTVO PŮDOHOSPODÁRSTVA SR			stupeň 08.2007 arch.č. 04/07
Zákazka :			POLNÉ CESTY V K.Ú. MALÝ RUSKOV
Príloha :			RÚROVÝ PRIEPUST KM 0,000
			mierka 1 : 50
			príloha E.7.7.