


POZDĹŽNY PROFIL CESTY KUKURČIANKY III. M=1:1000/100

ORANU ROZPOČETU
 OZEMIE: EDRNÁ, ŽEMŤOVA
 OMBES : TREBŠOV
 VÚC : KOSICE

STAVBA: PRÁVA
 MĽV: RUSKOV

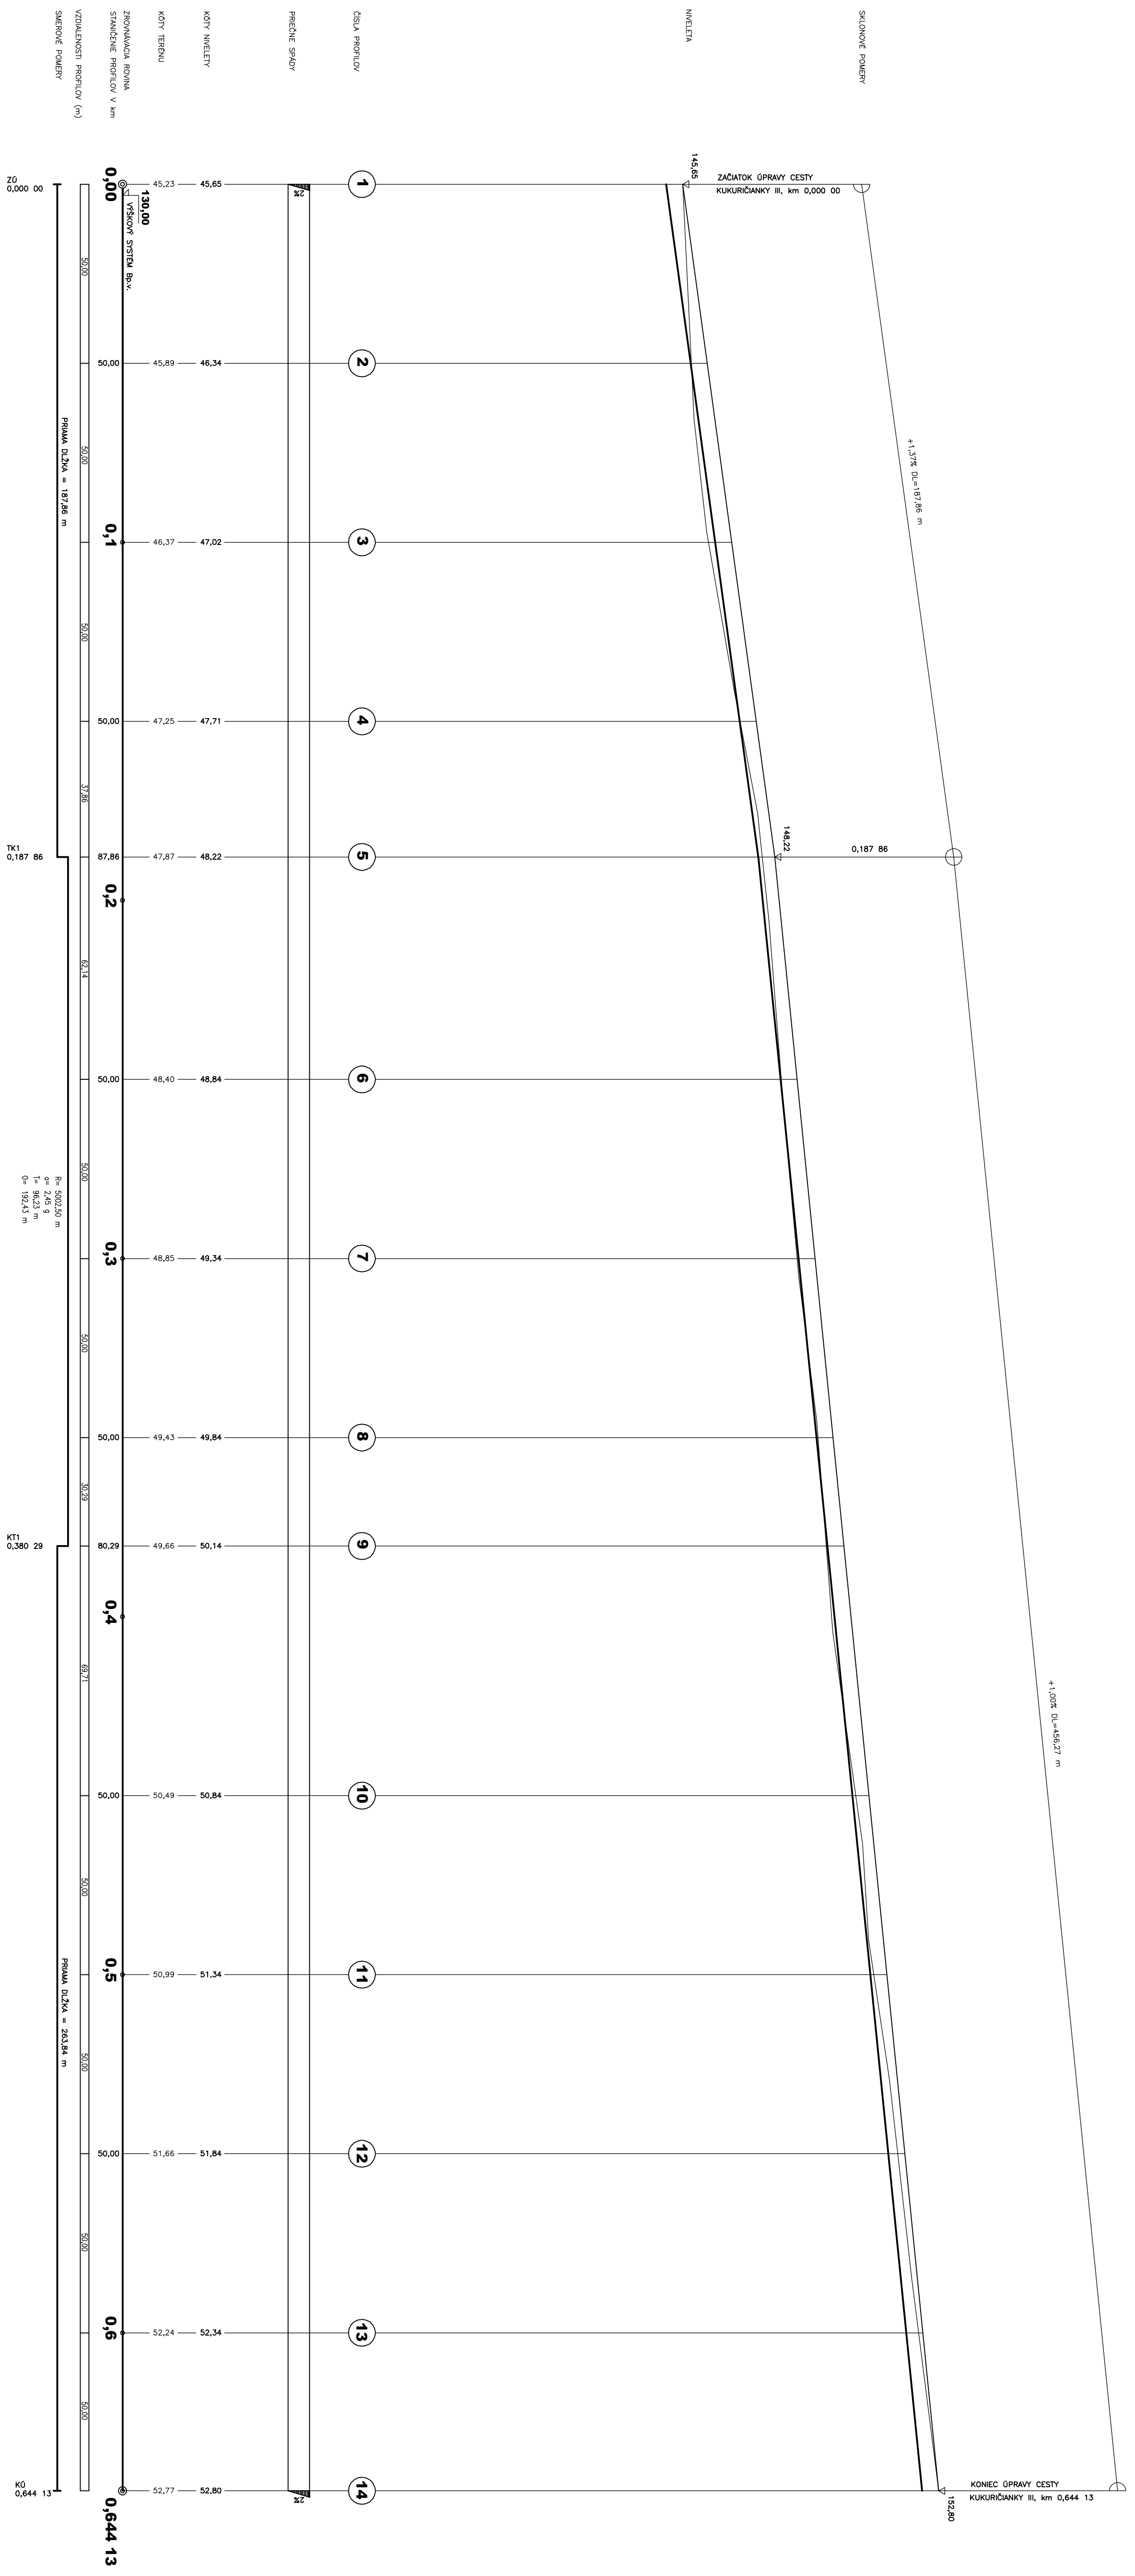

TENTO PROJEKT JE SPOLUFINANCOVANÝ ES

SO-03 KUKURČIANKY III - NEŠPEVNENÁ P4,0/30

Výpracoval:	Zodp. projektant:	Hip:	ROTORING s.r.o. KOSICE
Ing. J. Lipiák	Ing. J. Lipiák	Ing. Breza	
Oviednávateľ:	Ministerstvo pôdohospodárstva SR		stupeň dátum arch. č.
Zákazka:	POLNÉ CESTY V K. Ú. MALÝ RUSKOV		DSP 09.2007 04/07

Príloha:	mieška	príloha
POZDĹŽNY PROFIL CESTY KUKURČIANKY III	1:1000/100	E.3.3.