

DRUH POVRCHU ÚZEMIA:	NESPEV. CESTA
KATASTRÁLNE ÚZEMIE:	V. RUSKOV
KRAJ:	KOŠICKÝ

Pozdĺžny profil: P3b M 1:1000/100
Rozsah: km 0,00000 - km 0,71184

SKLONOVÉ POMERY:

ZMENA PRIEČNEHO SKLONU:

ZROVNÁVACIA ROVINA=156m


KÓTY NIVELETY:

KÓTY TERÉNU:

Výškový systém:B.p.v
STANIČENIE:

VZDIAL. PRIEČNÝCH REZOV:

SMEROVÉ POMERY:

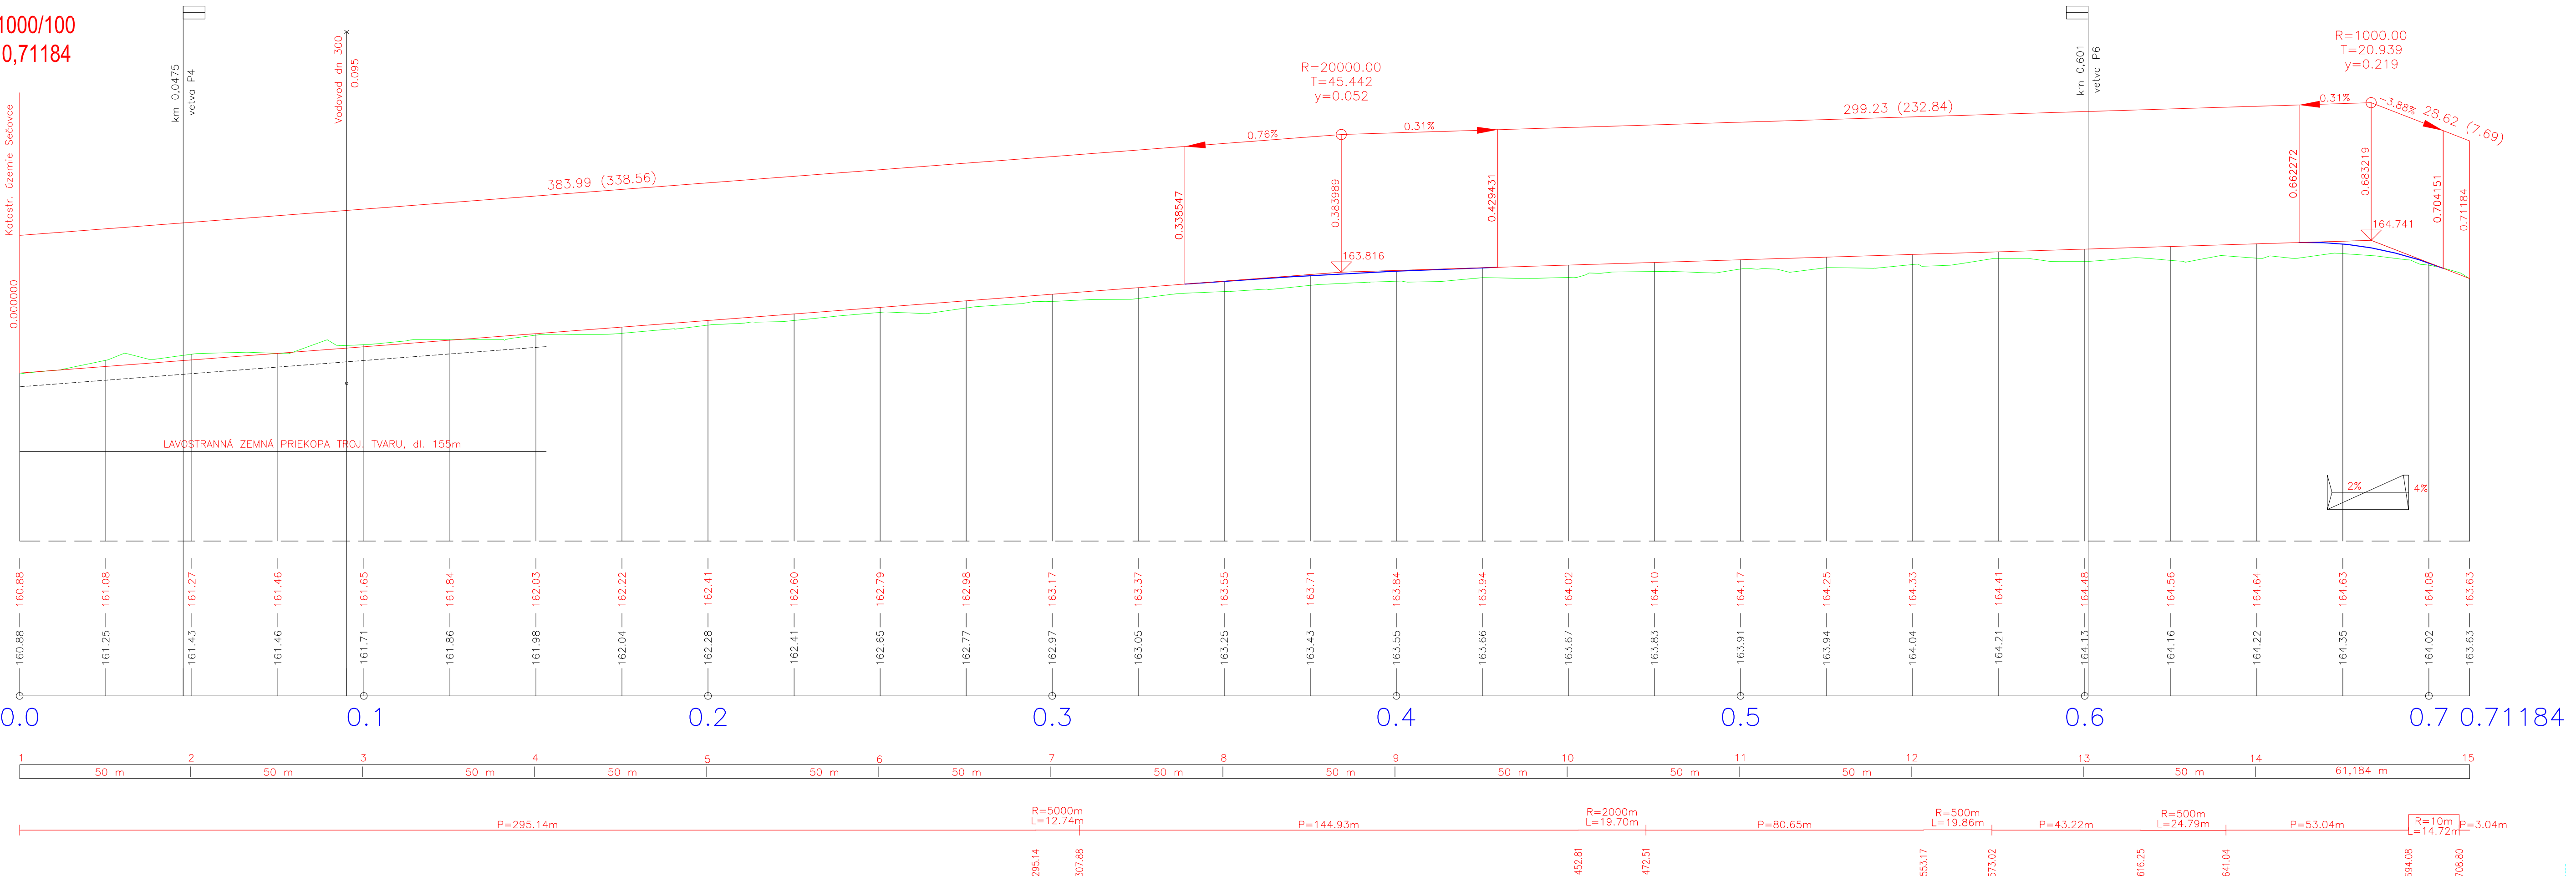

VYPRACOVAL : DANKANINOVÁ	PROJEKTANT : DANKANINOVÁ	Dankaninová, Drahošlava Užhorodská 35, 07101 Michalovce	
KRESLIL :	HLAVNÝ PROJEKTANT:		
STAVBA : PPU VEĽKÝ RUSKOV–Projekt poľných ciest		Formát :	5 x A4
OBJEDNAVATEĽ: Ministerstvo pôdohospodárstva SR		Dátum :	02/2008
OBJEKT : SO 03 – POLNÁ CESTA – P3		Čís.zak. :	2008 – 01
ČASŤ : D – STAVEBNÁ	DIEL : STR	Účel : Projekt pre stav. povolenie	
OBSAH : POZDĽŽNY PROFIL – P3b		Mierka : 1 : 1000/100	Číslo výkř.: 6.2