
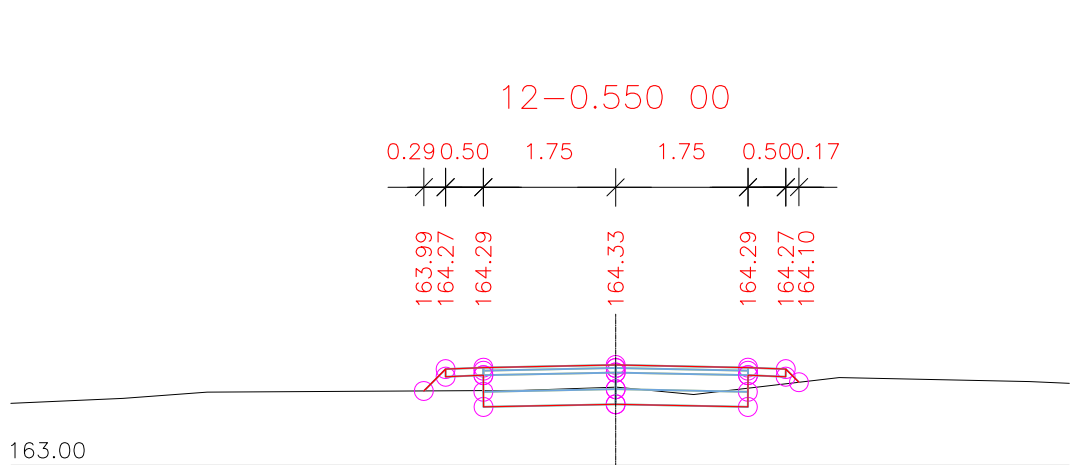
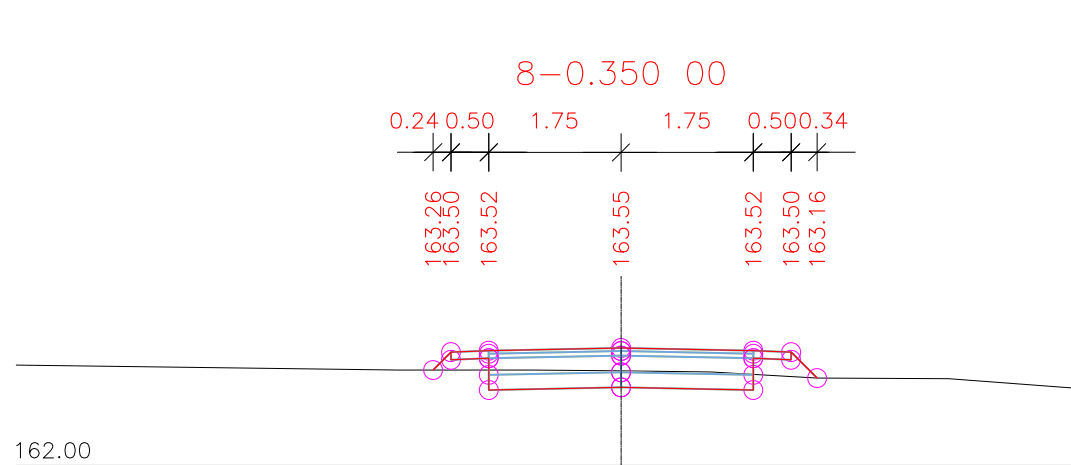
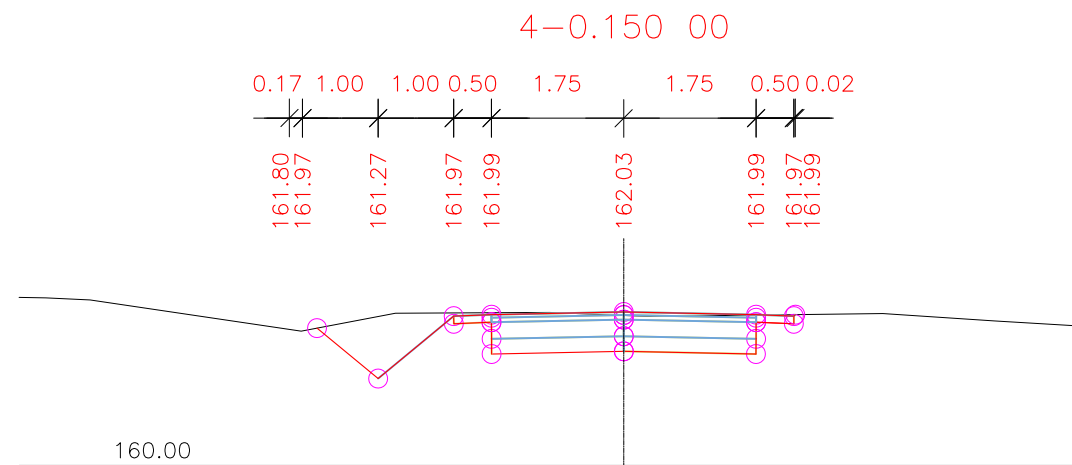
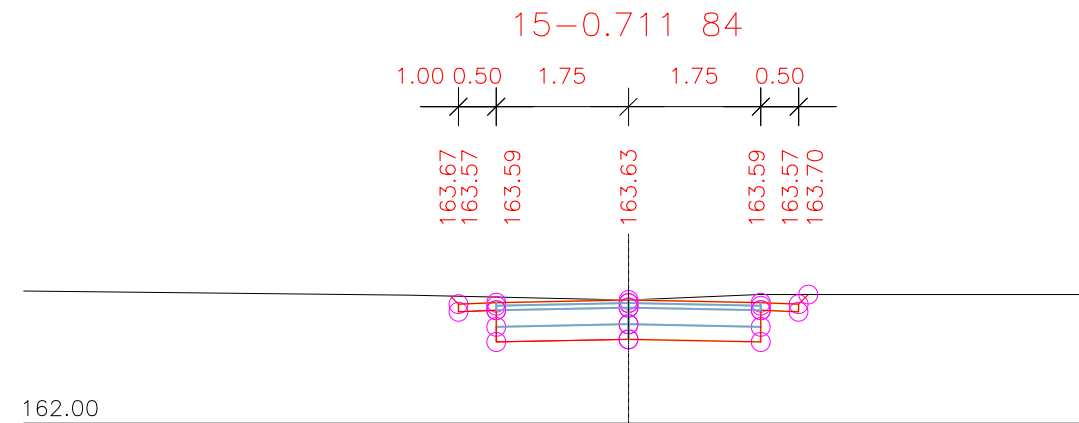
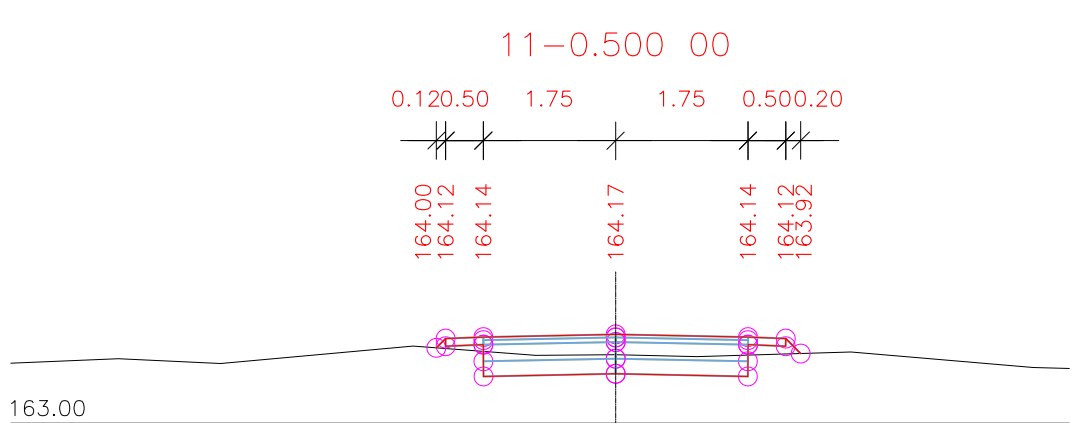
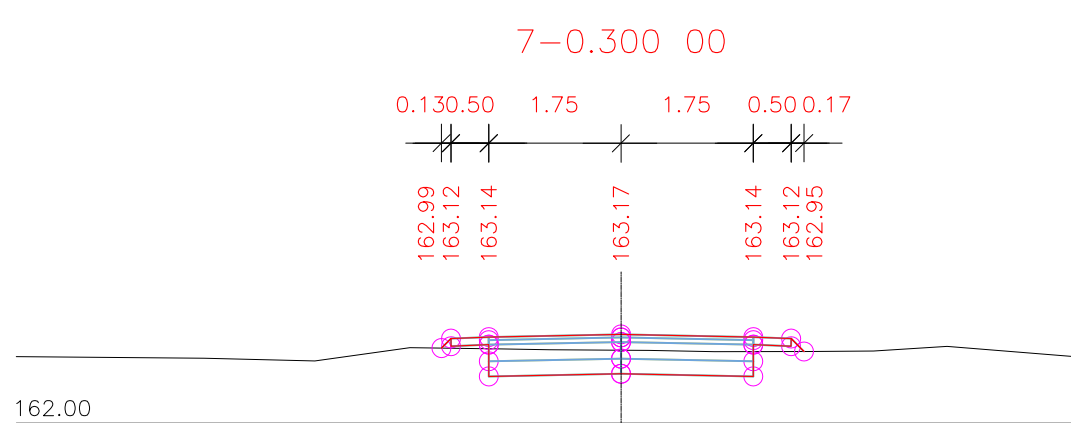
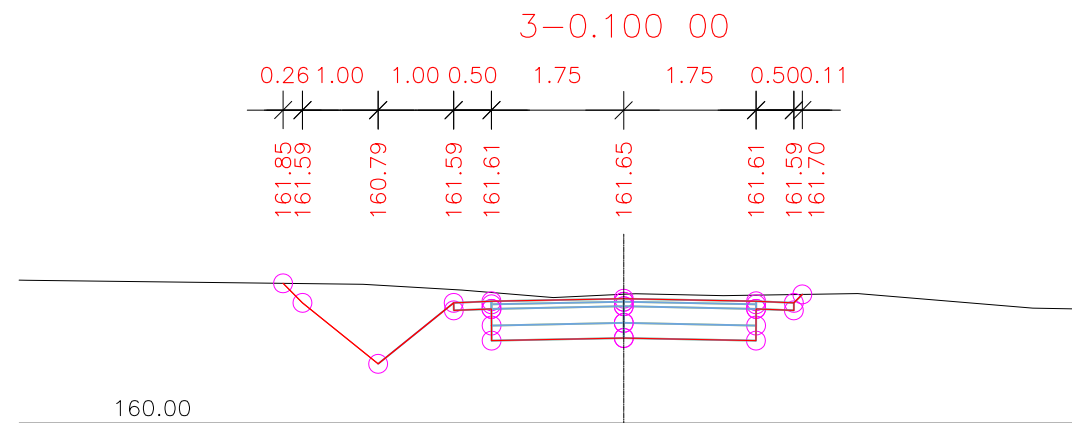
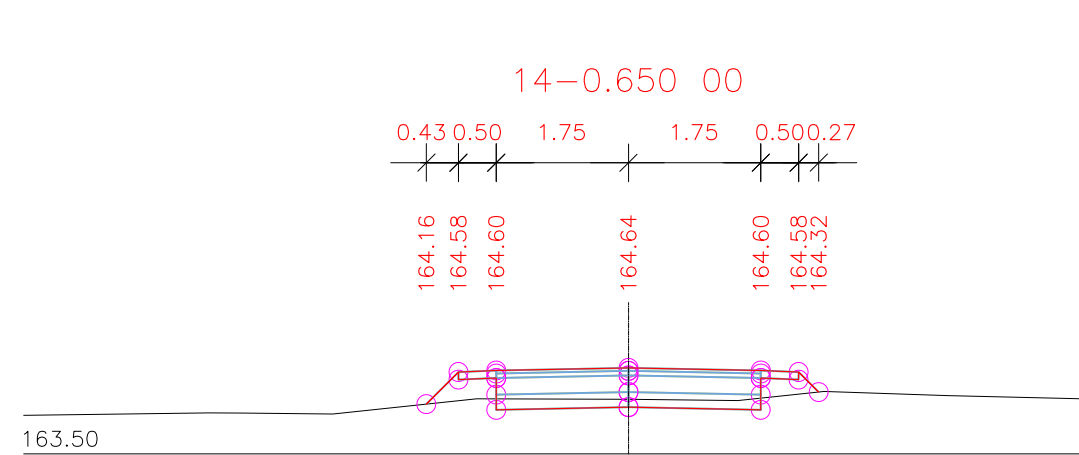
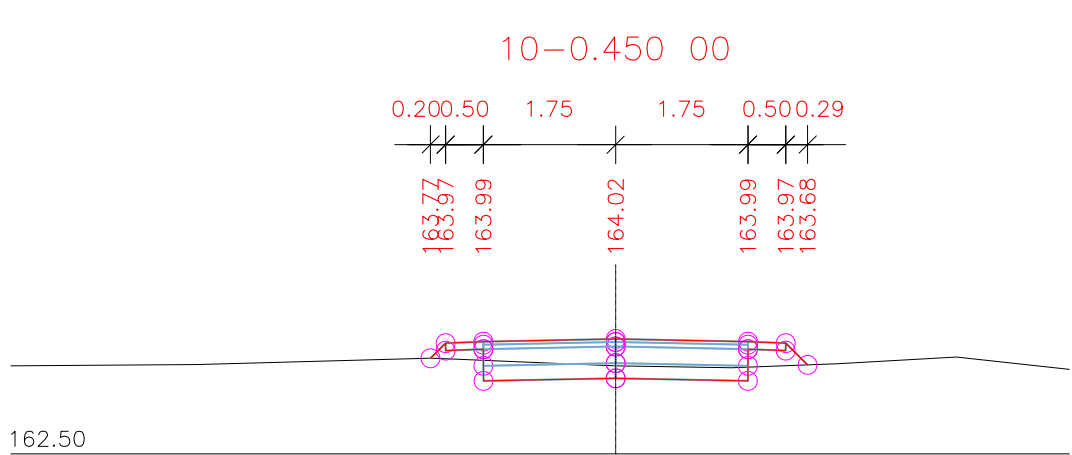
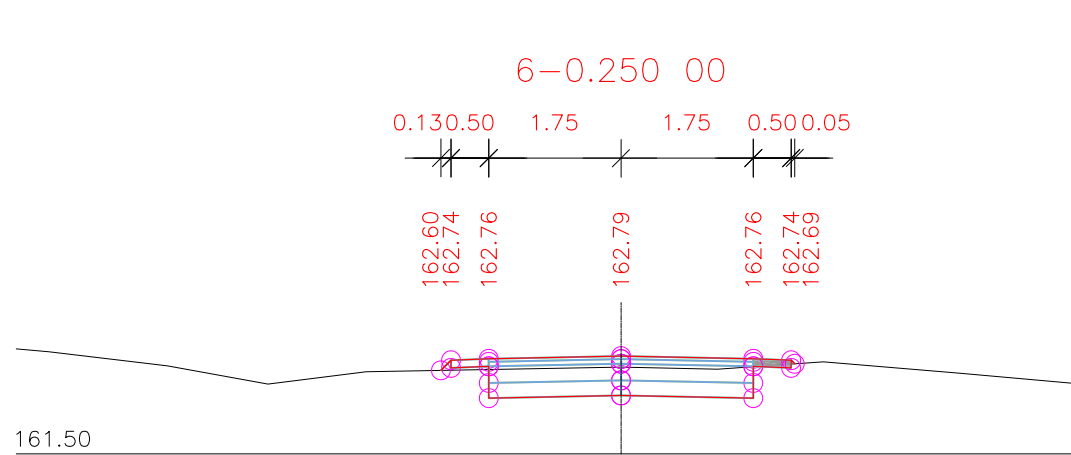
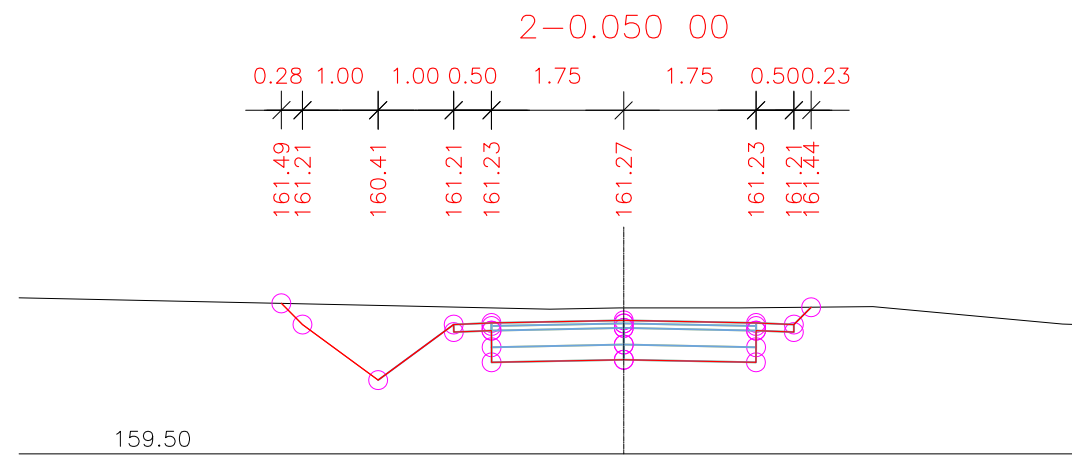
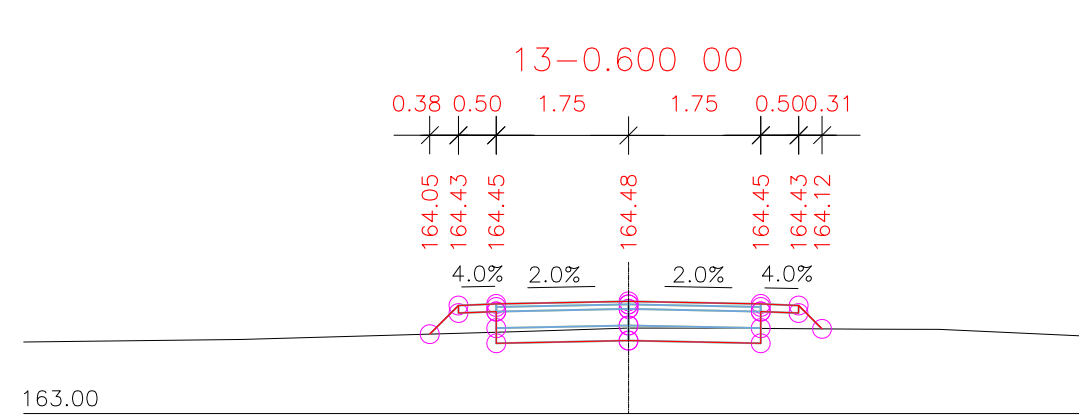
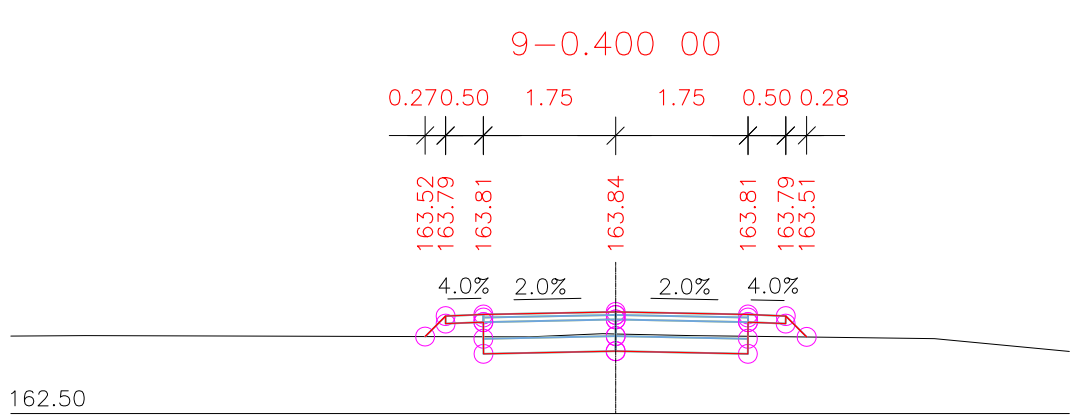
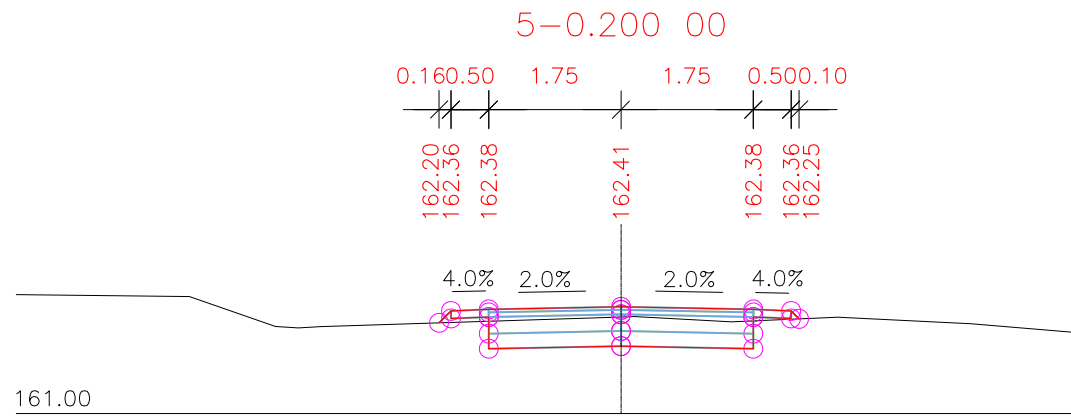


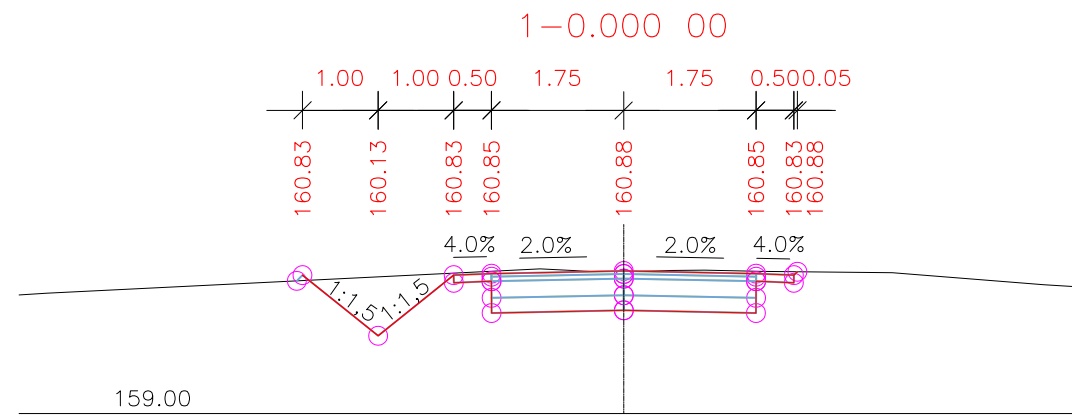

VYPRACOVAL : DANKANINOVÁ	PROJEKTANT : DANKANINOVÁ	Dankaninová Drahoslava Užhoradska 35, 07101 Michalovce	
KRESLIL :	HLAVNÝ PROJEKTANT:		
STAVBA : PPU VELKÝ RUSKOV-Projekt poľných ciest		Formát :	3 x A4
OBJEDNAVATEL: Ministerstvo pôdohospodárstva SR		Dátum :	02/2008
OBJEKT : SO 03 – POLNÁ CESTA – P3		Čís.zak. :	2008 – 01
ČASŤ : D – STAVEBNÁ	DIEL : STR	Účel :	Projekt pre stav. povolenie
OBSAH : PRIEČNÉ REZY P3b, č. 1 – 15		Mierka : 1 : 100	Číslo výkru: 7.2