


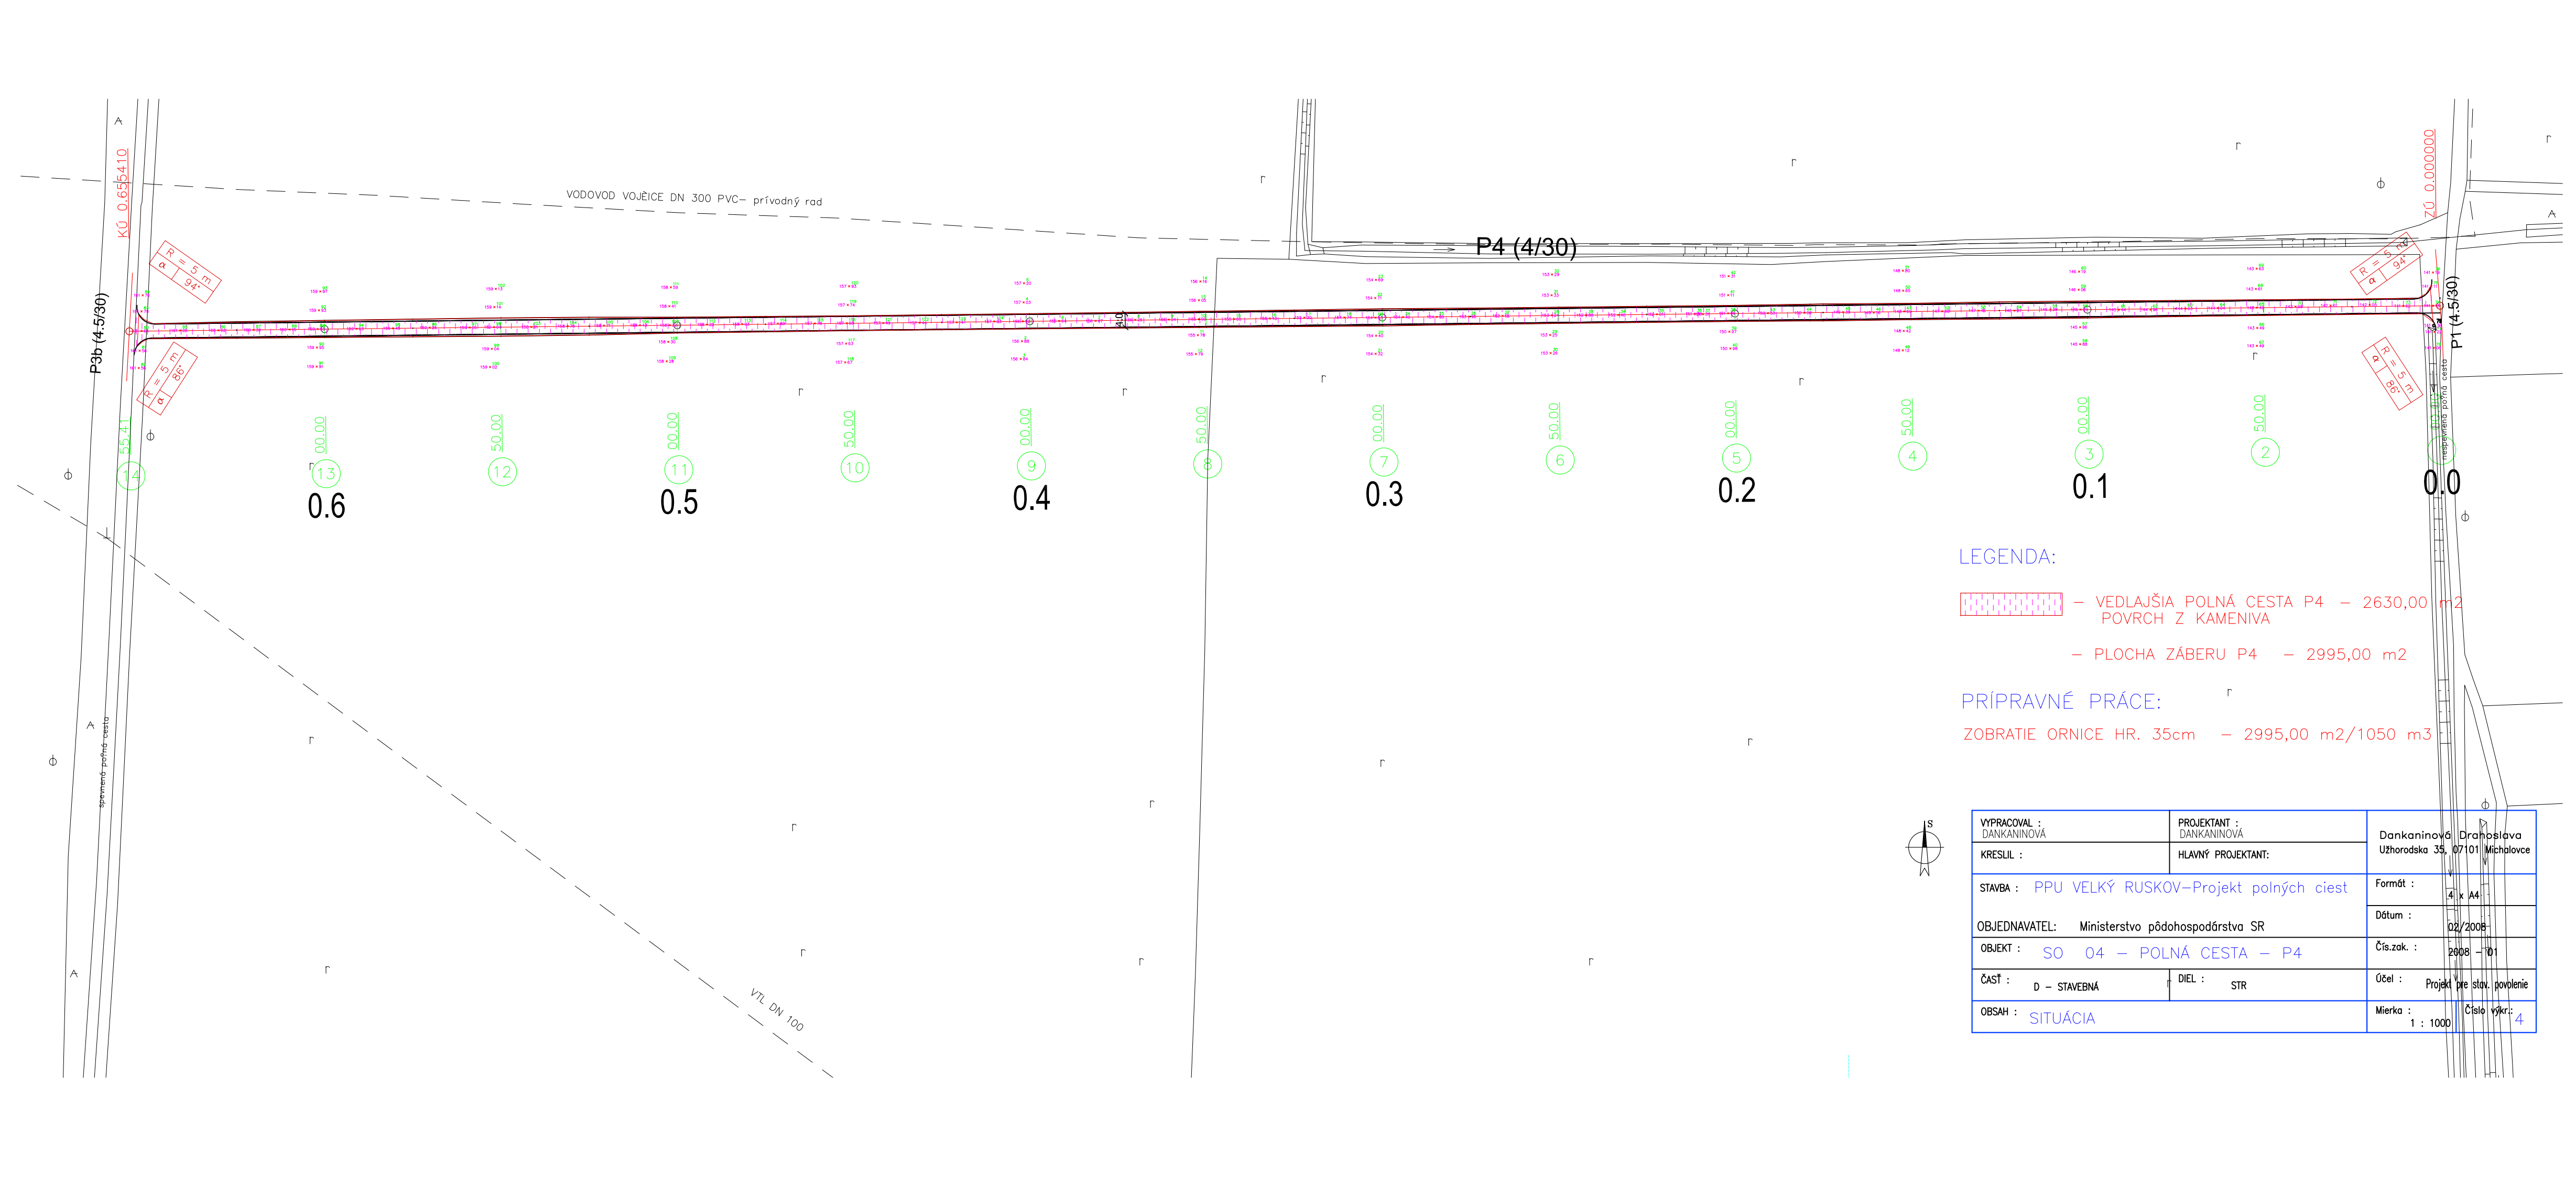

LEGENDA:

- VEDLAJŠIA POLNÁ CESTA P4 – 2630,00 m²
POVRCH Z KAMENIVA
- PLOCHA ZÁBERU P4 – 2995,00 m²

PRÍPRAVNÉ PRÁCE:

ZOBRAZENIE ORNICE HR. 35cm – 2995,00 m²/1050 m³

VYPRACOVAL : DANKANINOVÁ	PROJEKTANT : DANKANINOVÁ	Dankaninová, Drahoslava Užhorodská 35, 07101 Michalovce
KRESLIL :	HLAVNÝ PROJEKTANT:	
STAVBA : PPU VELKÝ RUSKOV–Projekt poľných ciest		Formát : 4 x A4
OBJEDNAVATEL: Ministerstvo pôdohospodárstva SR		Dátum : 02/2008
OBJEKT : SO 04 – POLNÁ CESTA – P4		Čís.zak. : 2008 – 01
ČASŤ : D – STAVEBNÁ	DIEL : STR	Účel : Projekt pre stav. povolenie
OBSAH : SITUÁCIA		Mierka : 1 : 1000 Číslo výkřr.: 4