


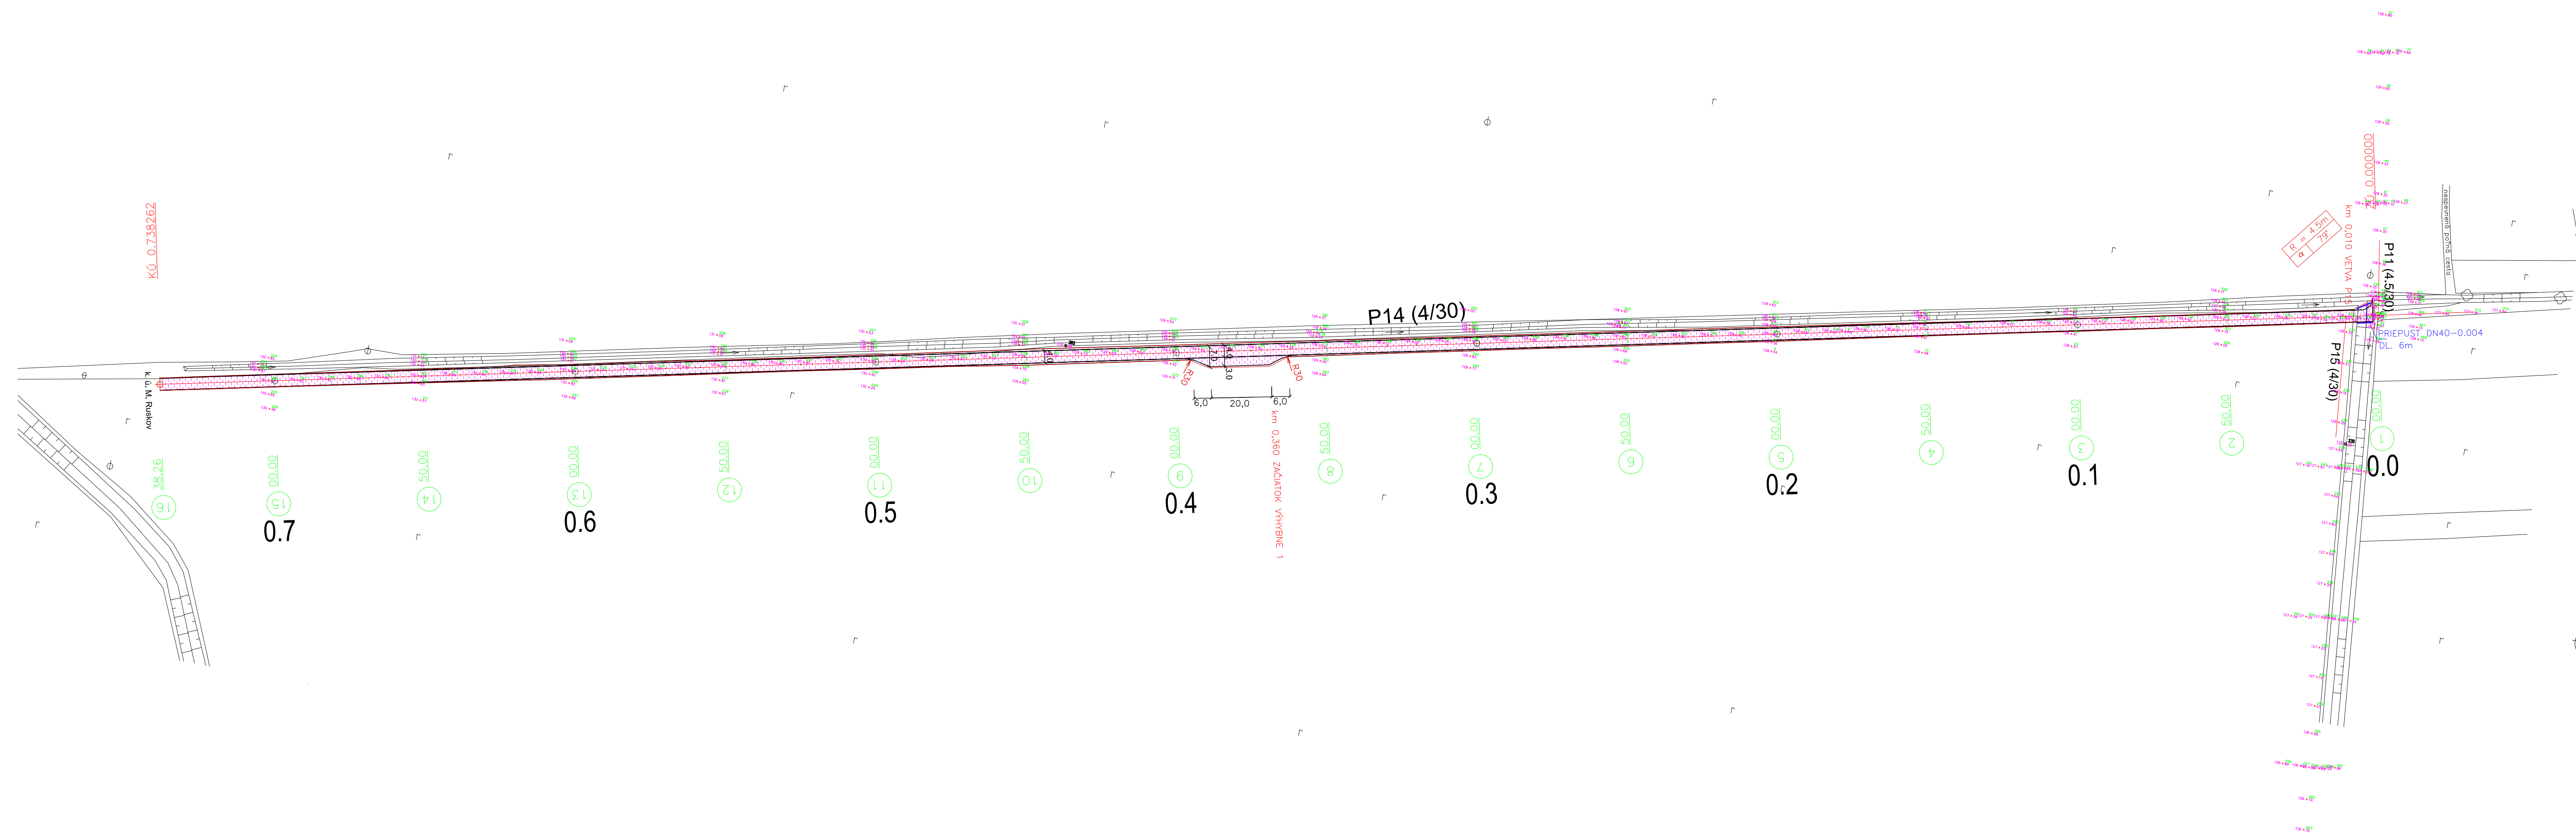

LEGENDA:

- VEDLAJŠIA POLNÁ CESTA P14 – 3035,0 m2
POVRCH Z KAMENIVA
- PLOCHA ZÁBERU P14 – 3530,00 m2
- PRIEPUST DN 40– 1x6m,

PRÍPRAVNÉ PRÁCE:

ZOBRATIE ORNICE HR. 30cm – 3525,00 m2/1050 m3

VYPRACOVAL : DANKANINOVÁ	PROJEKTANT : DANKANINOVÁ	Dankaninová Drahoslava Užhorodska 35, 07101 Michalovce	
KRESLIL :	HLAVNÝ PROJEKTANT:		
STAVBA : PPU VEĽKÝ RUSKOV–Projekt poľných ciest		Formát :	5 x A4
OBJEDNAVATEL: Ministerstvo pôdohospodárstva SR		Dátum :	04/2008
OBJEKT : SO 14 – POLNÁ CESTA – P14		Čís.zak. :	2008 – 01
ČASŤ : D – STAVEBNÁ	DIEL : STR	Účel : Projekt pre stav. povolenie	
OBSAH : SITUÁCIA		Mierka : 1 : 1000	Číslo výkr.: 4