


DRUH POVRCHU ÚZEMIA:	ORNÁ PŮDA
KATASTRÁLNE ÚZEMIE:	V. RUSKOV
KRAJ:	KOŠICKÝ

Pozdĺžny profil: P14 M 1:1000/100
Rozsah: km 0,00000 - km 0,73826

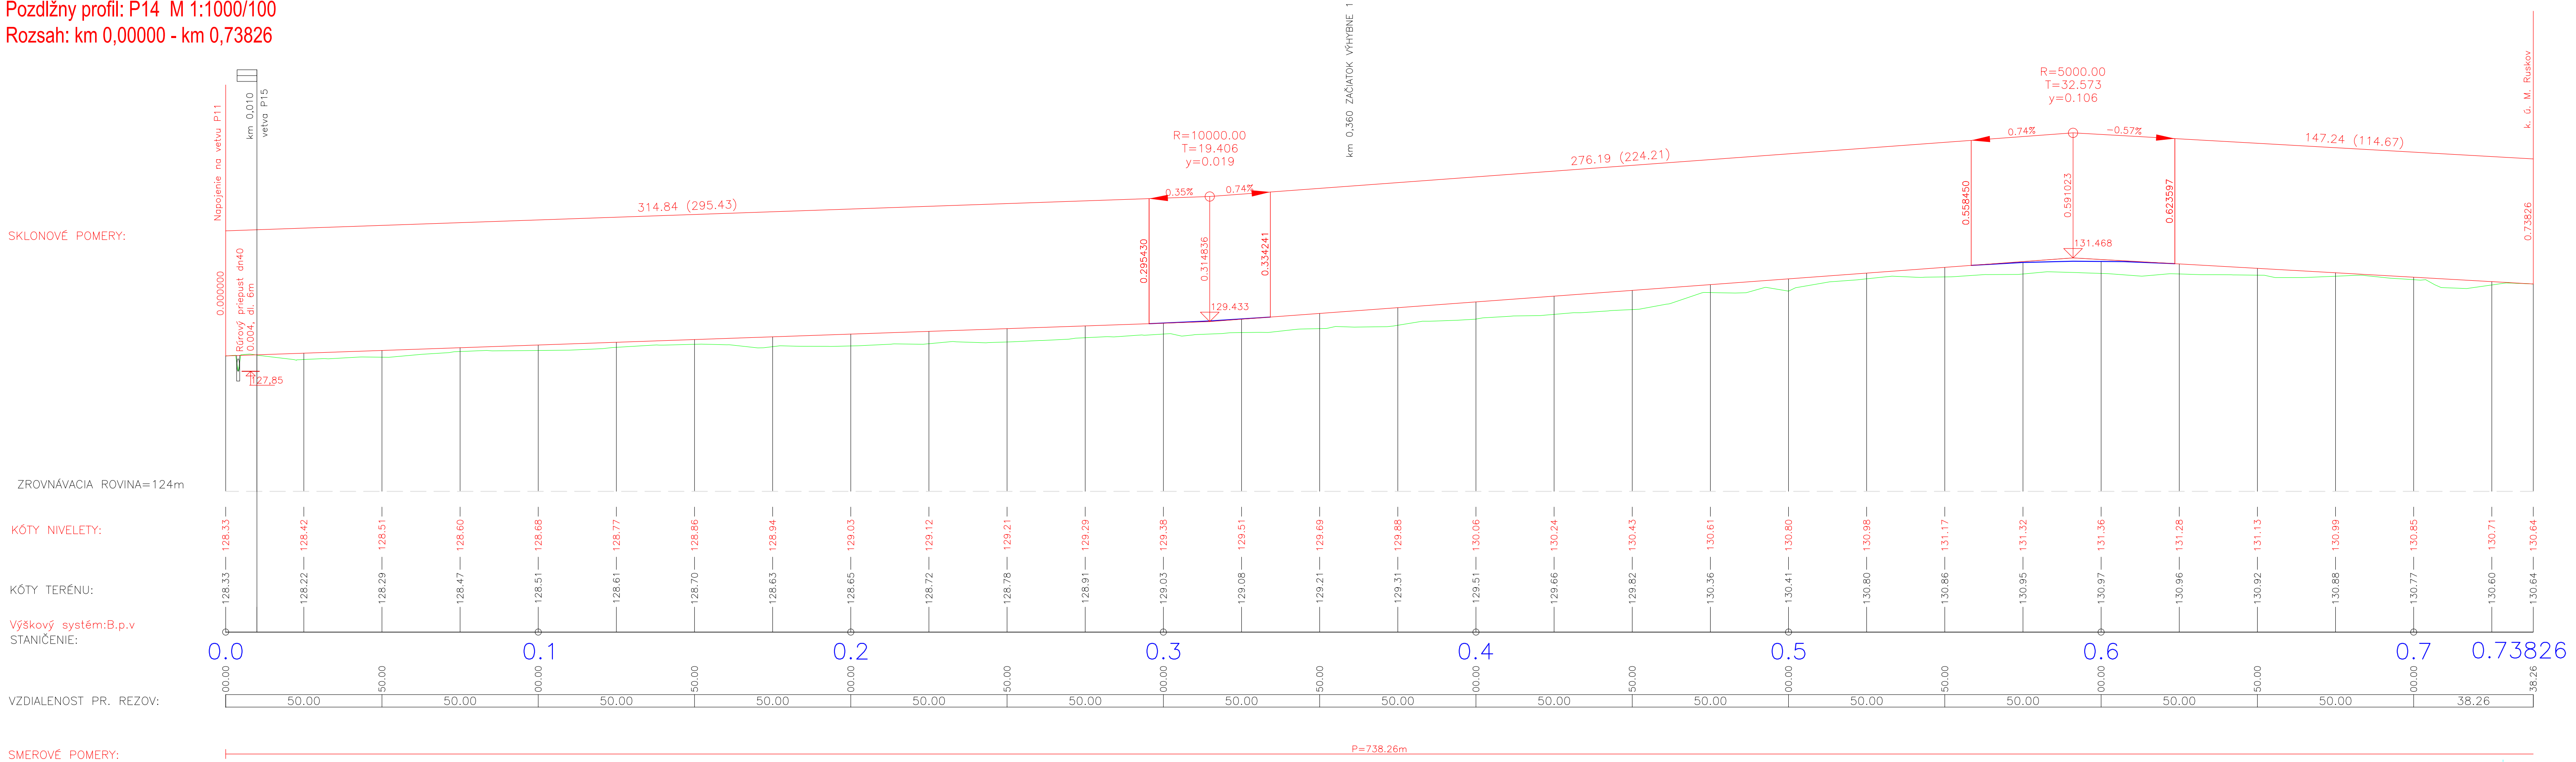

VYPRACOVAL : DANKANINOVÁ	PROJEKTANT : DANKANINOVÁ	Dankaninová Drahošlava Užhorodská 35, 07101 Michalovce	
KRESLIL :	HLAVNÝ PROJEKTANT:		
STAVBA : PPU VEĽKÝ RUSKOV-Projekt poľných ciest		Formát :	5 x A4
OBJEDNAVATEL: Ministerstvo pôdohospodárstva SR		Dátum :	04/2008
OBJEKT : SO 14 – POLNÁ CESTA – P14		Čís.zak. :	2008 – 01
ČASŤ : D – STAVEBNÁ	DIEL : STR	Účel : Projekt pre stav. povolenie	
OBSAH : POZDĽŽNY PROFIL – P14		Mierka : 1 : 1000/100	Číslo výkř.: 6