

DRUH POVRCHU ÚZEMIA:
KATASTRÁLNE ÚZEMIE:
KRAJ:

ORNÁ PÔDA
V. RUSKOV
KOŠICKÝ

Pozdĺžny profil: P15 M 1:1000/100
Rozsah: km 0,00000 - km 0,82287

SKLONOVÉ POMERY:

ZROVNÁVACIA ROVINA=118m


KÓTY NIVELETY:

KÓTY TERÉNU:

Výškový systém:B.p.v
STANIČENIE:

VZDIALENOST PR. REZOV:

SMEROVÉ POMERY:

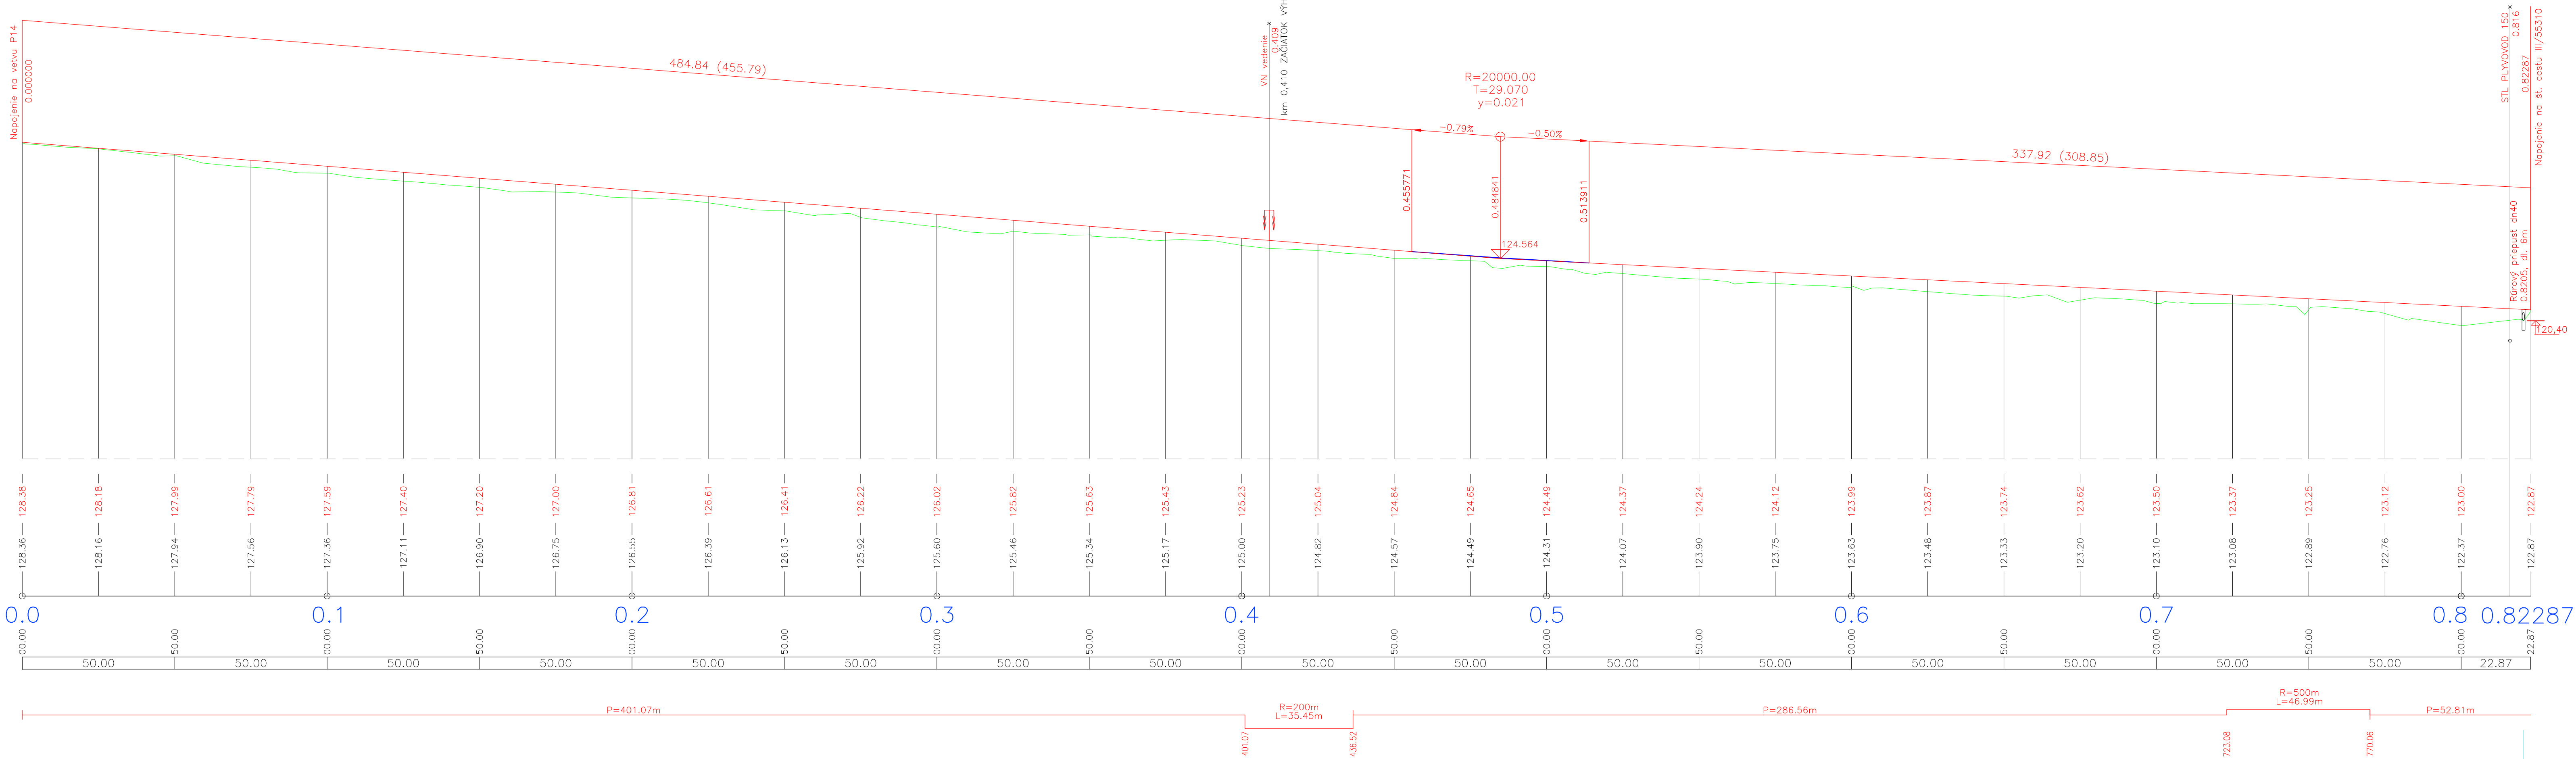

VYPRACOVAL : DANKANINOVÁ		PROJEKTANT : DANKANINOVÁ	Dankaninová Drahošlava Užhorodská 35, 07101 Michalovce
KRESLIL :		HLAVNÝ PROJEKTANT:	
STAVBA : PPU VEĽKÝ RUSKOV–Projekt poľných ciest			Formát : 5 x A4
OBJEDNAVATEL: Ministerstvo pôdohospodárstva SR			Dátum : 05/2008
OBJEKT : SO 15 – POLNÁ CESTA – P15			Čís.zak. : 2008 – 01
ČASŤ : 0 – STAVEBNÁ	DIEL : STR		Účel : Projekt pre stav. povolenie
OBSAH : POZDĽŽNY PROFIL – P15			Mierka : 1 : 1000/100 Číslo výkr.: 6